



Universitäts- und Hansestadt

Greifswald


Auszug

aus der

Sitzung des Ausschusses für Bau und öffentliche Ordnung

vom 27.08.2019

Top 11 Vorstellung der Ausführungsplanung Ausbau Knotenpunkt Ernst-Thälmann-Ring/Makarenkostraße vor Baubeginn



— Bordführung aus der Entwurfsplanung

Leitungsinformation nicht zur Maßnahme geeignet

Legende Vermessung

○	Flächen	○	Stützpunkte
□	Einzelobjekte	○	Stützpunkte
○	Stützpunkte	○	Stützpunkte
○	Stützpunkte	○	Stützpunkte
○	Stützpunkte	○	Stützpunkte

Auftraggeber	Universität und Hansestadt Greifswald	Geplant	08/2019	Ort	Greifswald
Projekt	Umgestaltung Kintzen Makarenkostraße / Ernst-Thälmann-Ring	Genehmigt	09/2019	Projekt	20-18-007

Verantwortlich	Abteilung Planung, Neubau, Ausbau von Verkehrs- und Grünanlagen	Geplant	08/2019	Ort	Greifswald
-----------------------	-----------------------------------------------------------------	----------------	---------	------------	------------

AUSFÜHRUNGSPLANUNG

Universität und Hansestadt Greifswald	Lageplan
Universität und Hansestadt Greifswald, Stadtbau Schönwalde II	Maßstab: 1:250

Umgestaltung Kintzen Makarenkostraße / Ernst-Thälmann-Ring
Umgestaltung Ernst-Thälmann-Ring 1. BA

zur Information für Bauausschuss-sitzung