


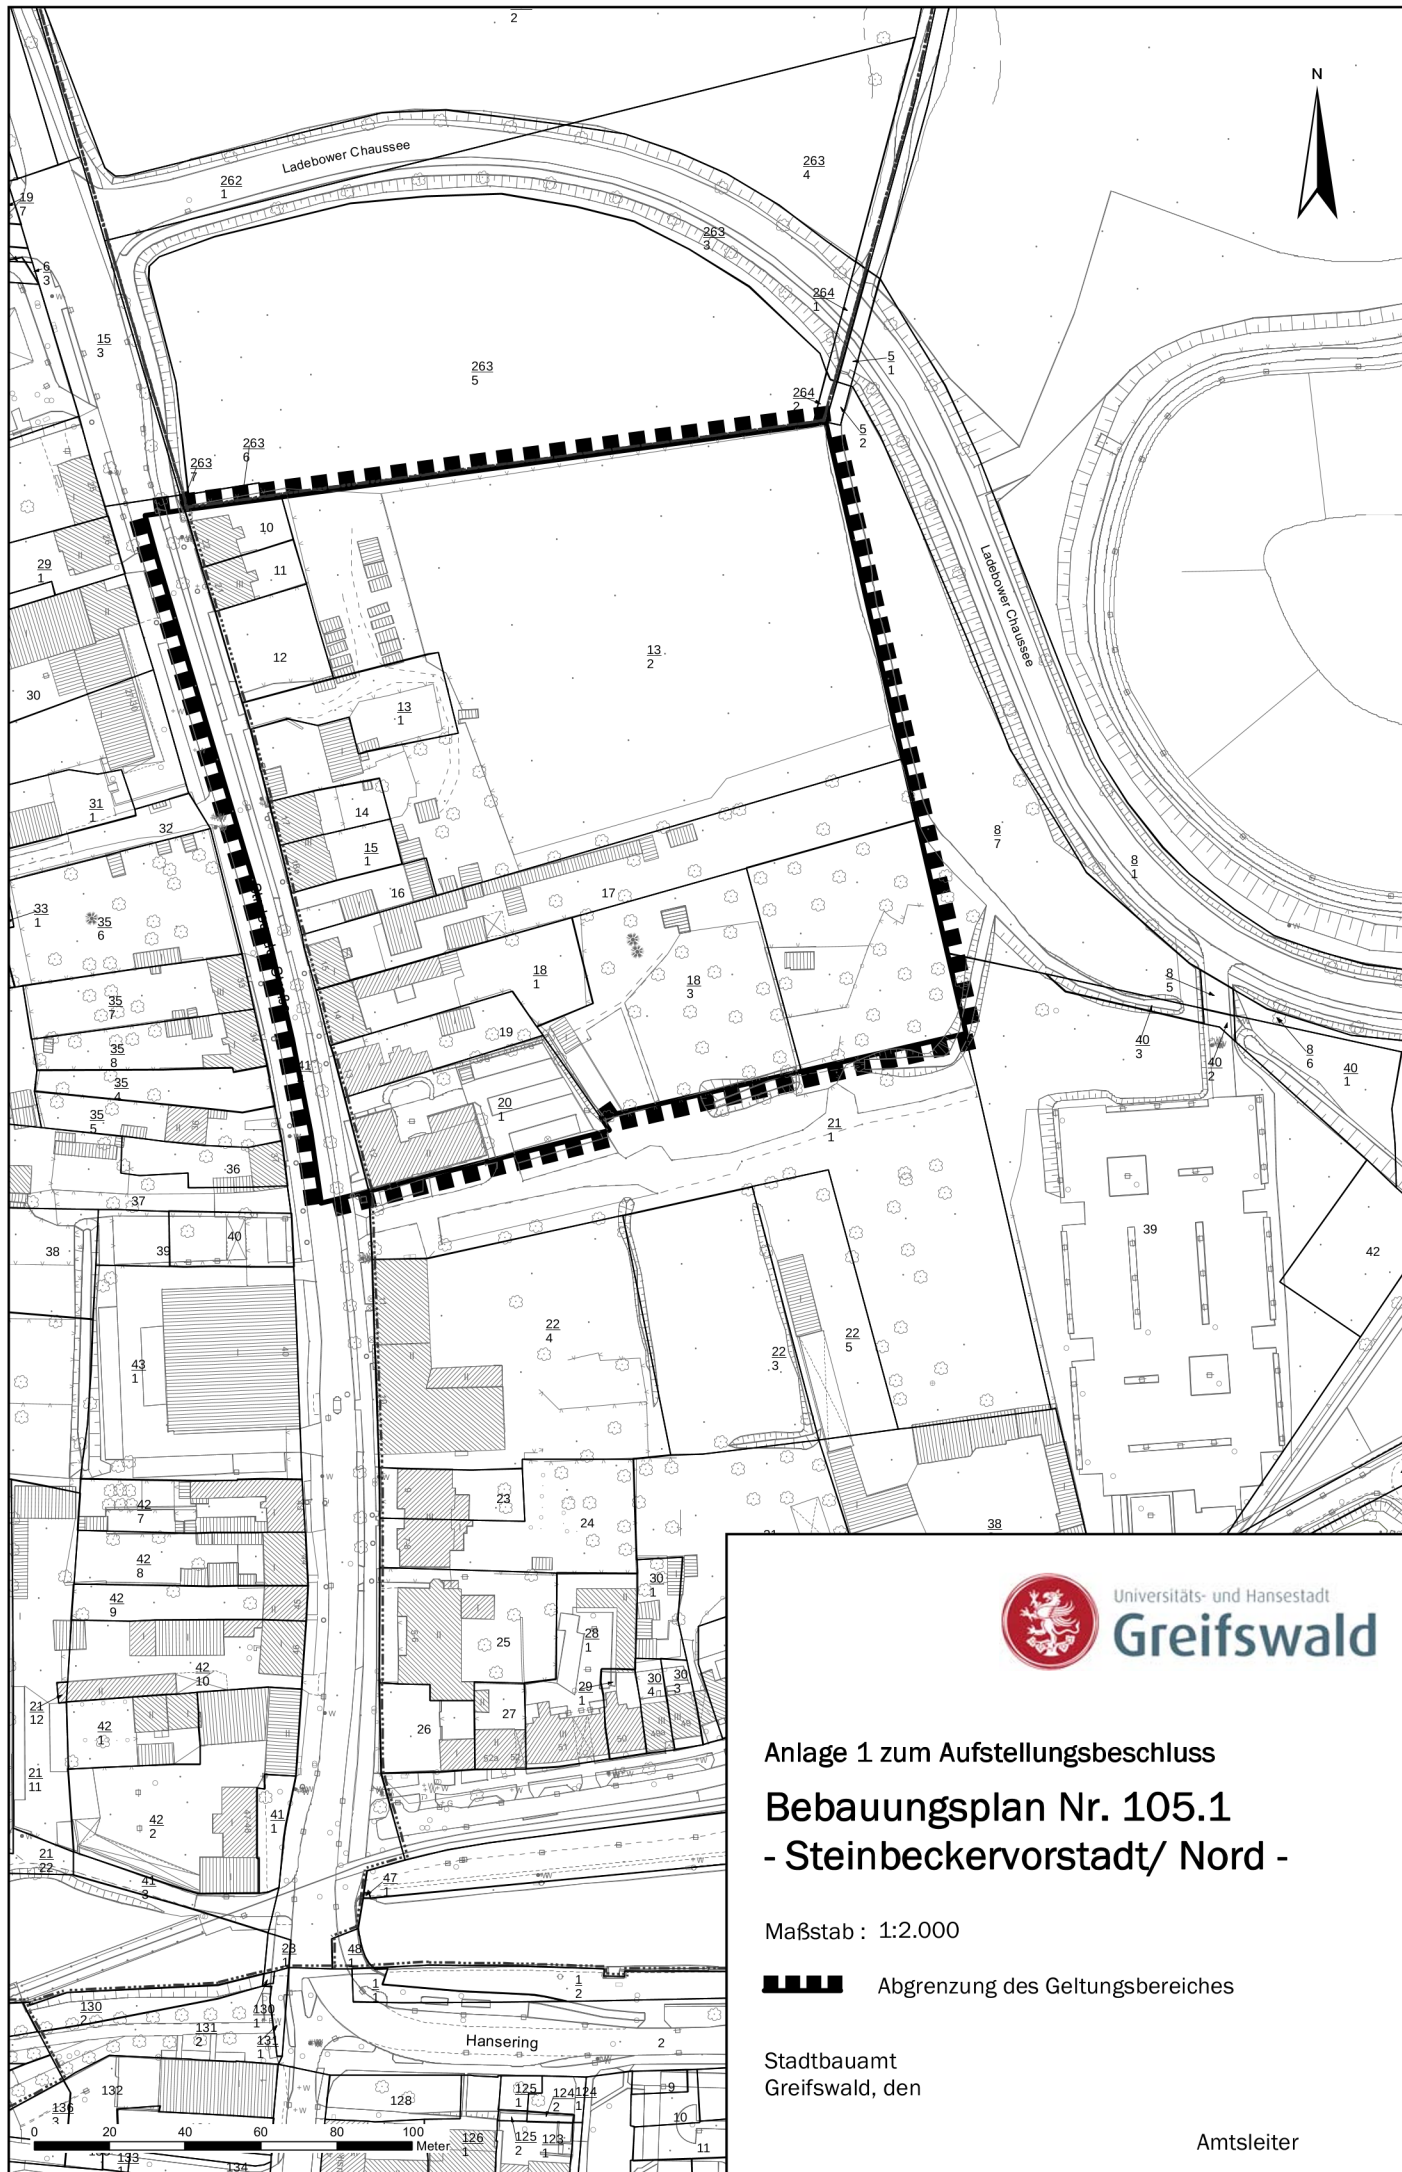

Universitäts- und Hansestadt
Greifswald

Anlage 1 zum Aufstellungsbeschluss
Bebauungsplan Nr. 105.1
- Steinbeckervorstadt/ Nord -

Maßstab : 1:2.000

 Abgrenzung des Geltungsbereiches

Stadtbauplanamt
Greifswald, den

Amtsleiter