


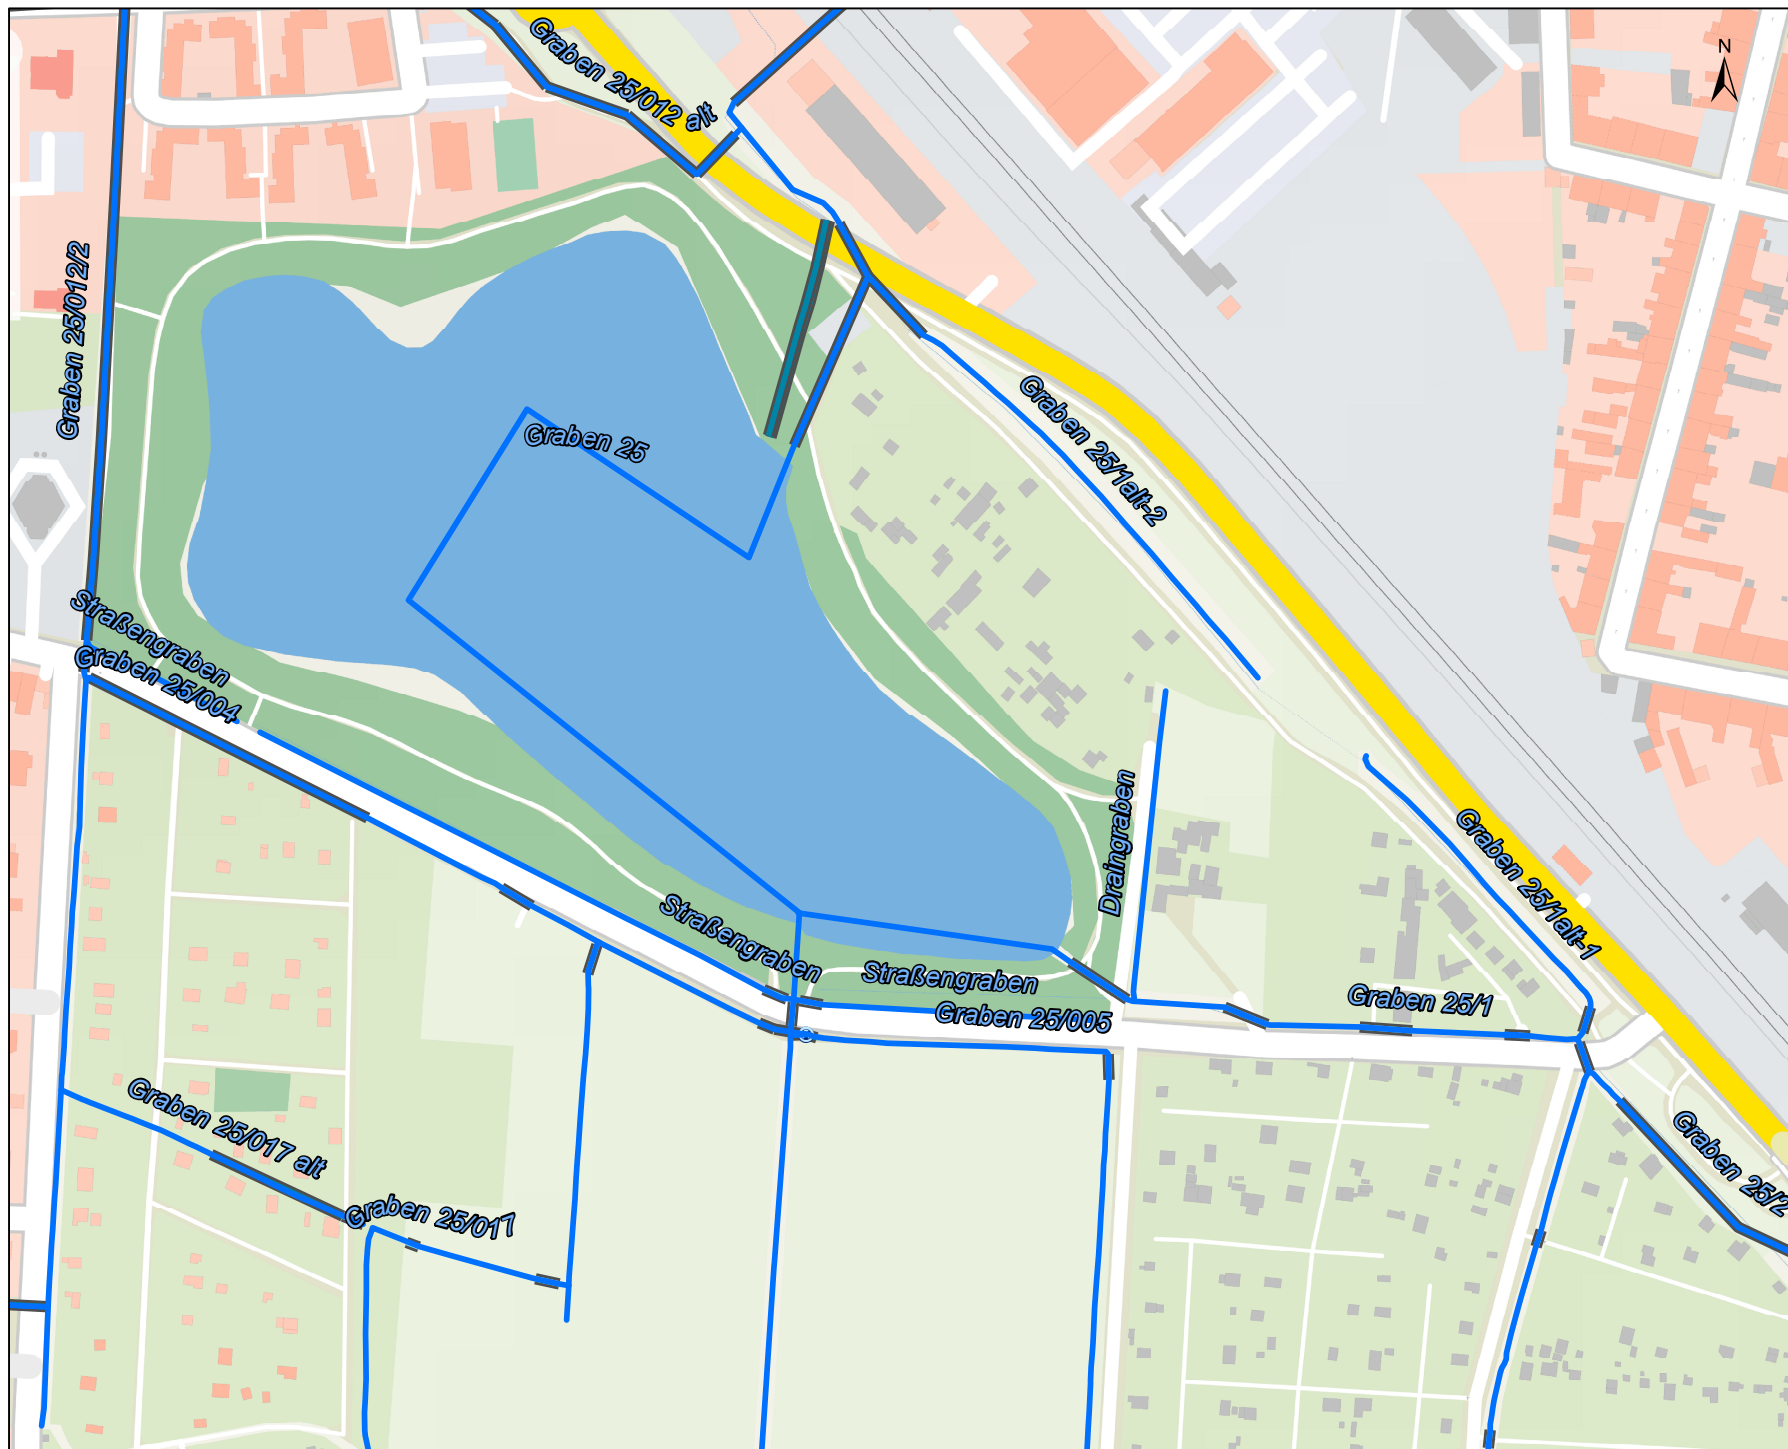

Legende



Universitäts- und Hansestadt

Greifswald

Abwasserwerk Greifswald
Eigenbetrieb der Universitäts- und Hansestadt Greifswald
Gützkower Landstraße 19-21

BP114

Datum: 04.08.2020

A3Q
Maßstab: 1:2.067

Autor:
Christina Hinrichsen
03834 - 53 25 24
christina.hinrichsen@
sw-greifswald.de

Plannummer:

Ausfertigung:

Lagebezugssystem
ETRS 89
UTM zone 33N
(zE-N)

Höhenbezugssystem
DHHN 92
[m über NHN]