

Legende

	Rasen
	Hecke
	Parkfläche
	Behindertenparkplatz
	Laterne (neuer Standort)
	Hubschrauberlandeplatz (25 x 25 m)



Hecke:
 Gemeiner Liguster (lat. Ligustrum vulgare)
 max. Breite: 60 - 80 cm
 max. Höhe: 110 - 120 cm
 1 - 2x/Jahr Pflegeschritt (Formgehöht)




Parkflächen:
 Rasenfugenpflaster, grau, Verde Drän, 20 x 20 cm,
 Fuge 1 cm, oder gleichwertig
 Abmessung Parkplatz: 2,50 x 4,30 m
 Abmessung Behindertenparkplatz: 3,50 x 4,30 m
 Flächenbedarf gesamt: 191,3 m²

Greifswald
 Umgestaltung Rasenplatz Riems
 mit Parkplätzen

Variante A:
 - 15 Parkplätze + 2 Behindertenparkplätze
 - Vorzugsvariante

Stadtbauplatz, Abt. Stadtentwicklung/untere Denkmalschutzbehörde
 Maßstab: 1:250
 bearbeitet: S. Wied
 gezeichnet: S. Töhrner
 Datum: 06.01.2020

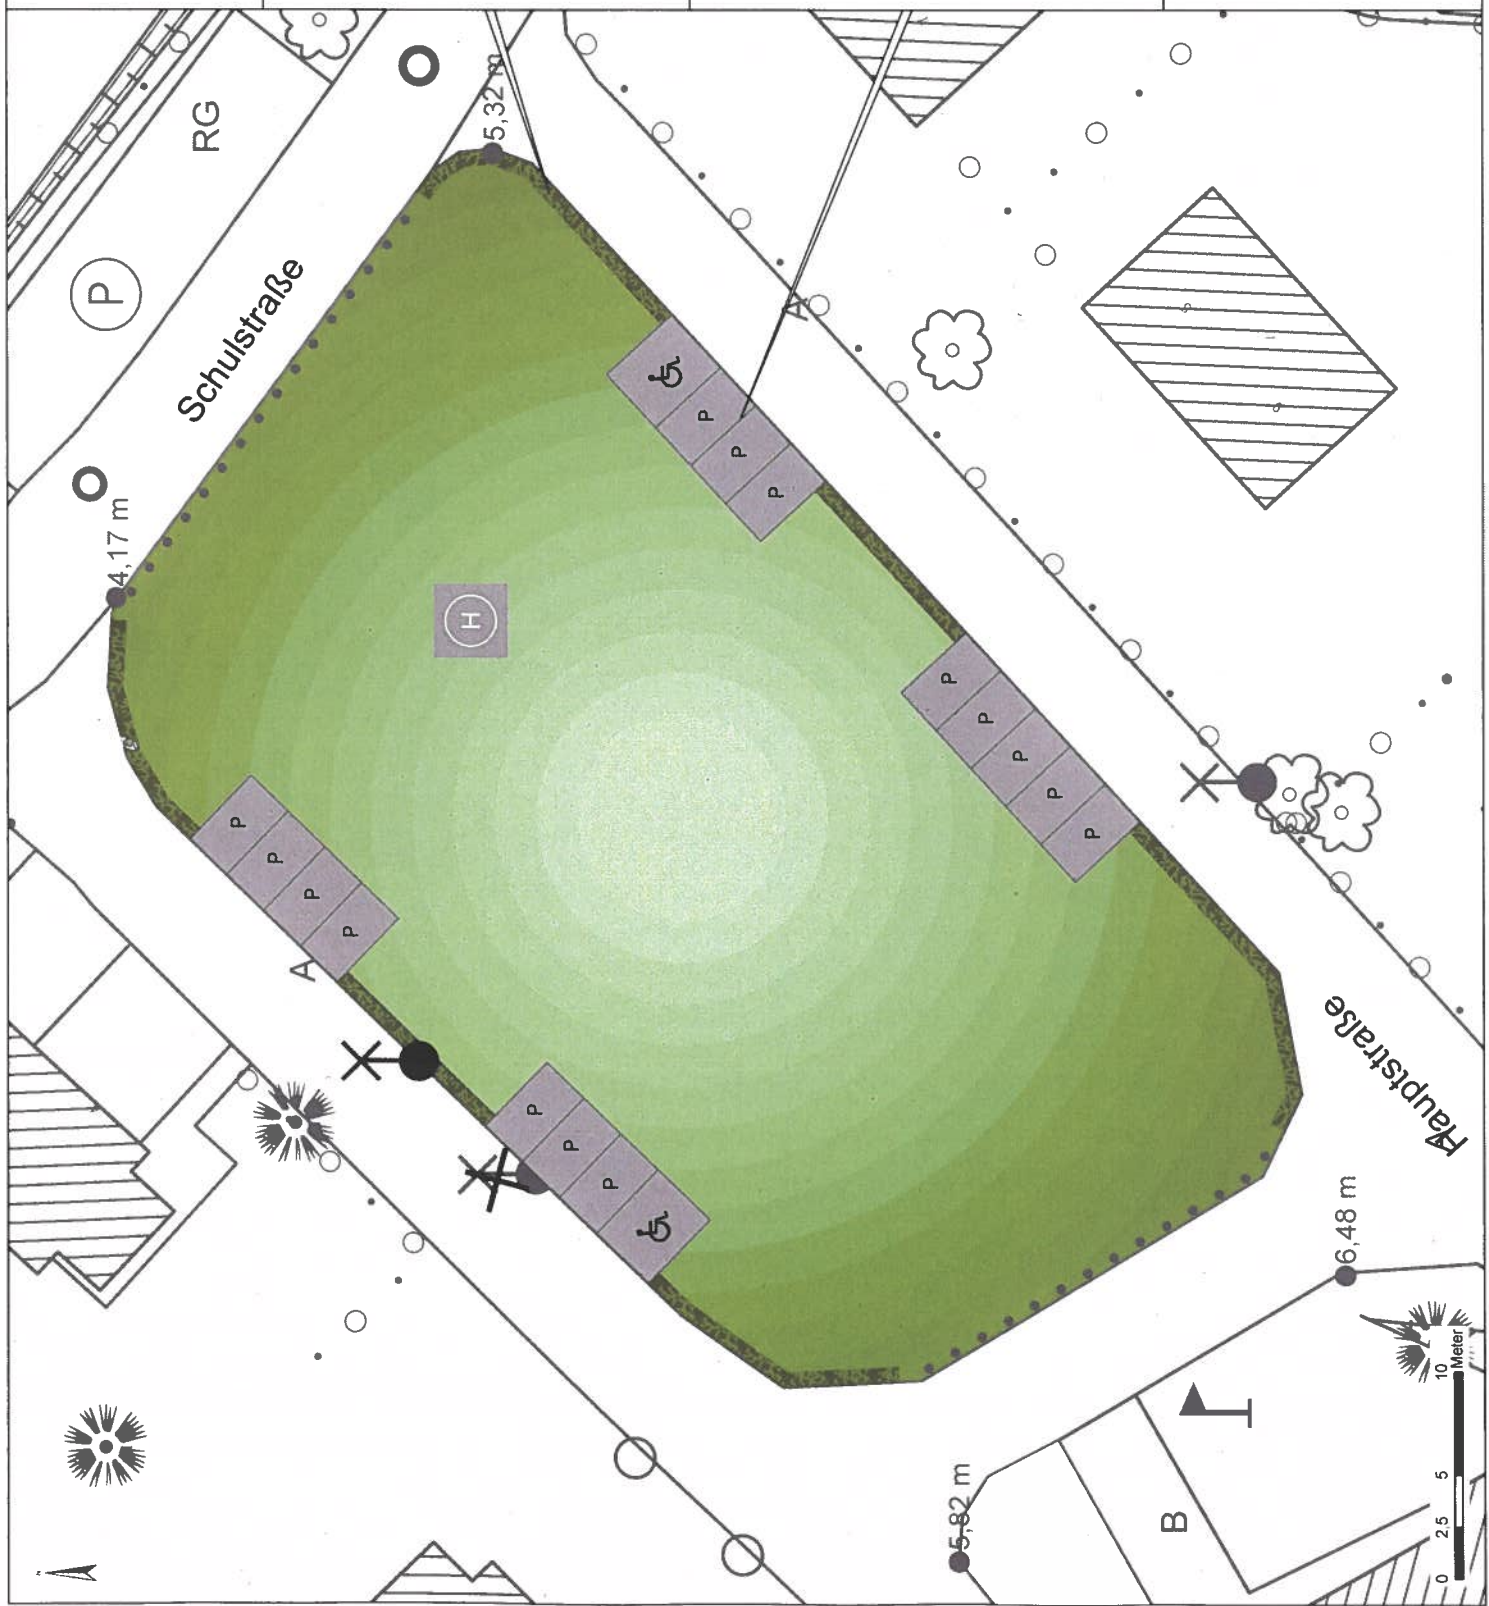

ANLAGE 2