



## - Beschluss -

*Einbringer*

60.2 Stadtbauamt/Abteilung Stadtentwicklung/Untere Denkmalschutzbehörde

<i>Gremium</i>	<i>Sitzungsdatum</i>	<i>Ergebnis</i>
Senat	15.12.2020	
Ortsteilvertretung Innenstadt	06.01.2021	Sitzung entfällt
Ausschuss für Bauwesen und öffentliche Ordnung	12.01.2021	Sitzung entfällt
Hauptausschuss	18.01.2021	ungeändert beschlossen

# Gemeindliches Einvernehmen zum Bauantrag - Neubau Mehrfamilienhaus, Loitzer Straße/Soldmannstraße

### **Beschluss:**

Der Hauptausschuss der Universitäts- und Hansestadt Greifswald beschließt, das gemeindliche Einvernehmen nach § 36 Abs. 1 des Baugesetzbuchs (BauGB) in der Fassung der Bekanntmachung vom 3. November 2017 (BGBl. I S. 3634) zur Errichtung eines Wohnhauses in der Loitzer Straße/Ecke Soldmannstraße herzustellen.


### **Abstimmungsergebnis:**

Ja-Stimmen	Nein-Stimmen	Enthaltungen
mehrheitlich	0	1

Anlage 1      Übersichtsplan\_ Lageplan öffentlich

Anlage 2      Ansichten öffentlich

Dr. Stefan Fassbinder  
Der Oberbürgermeister

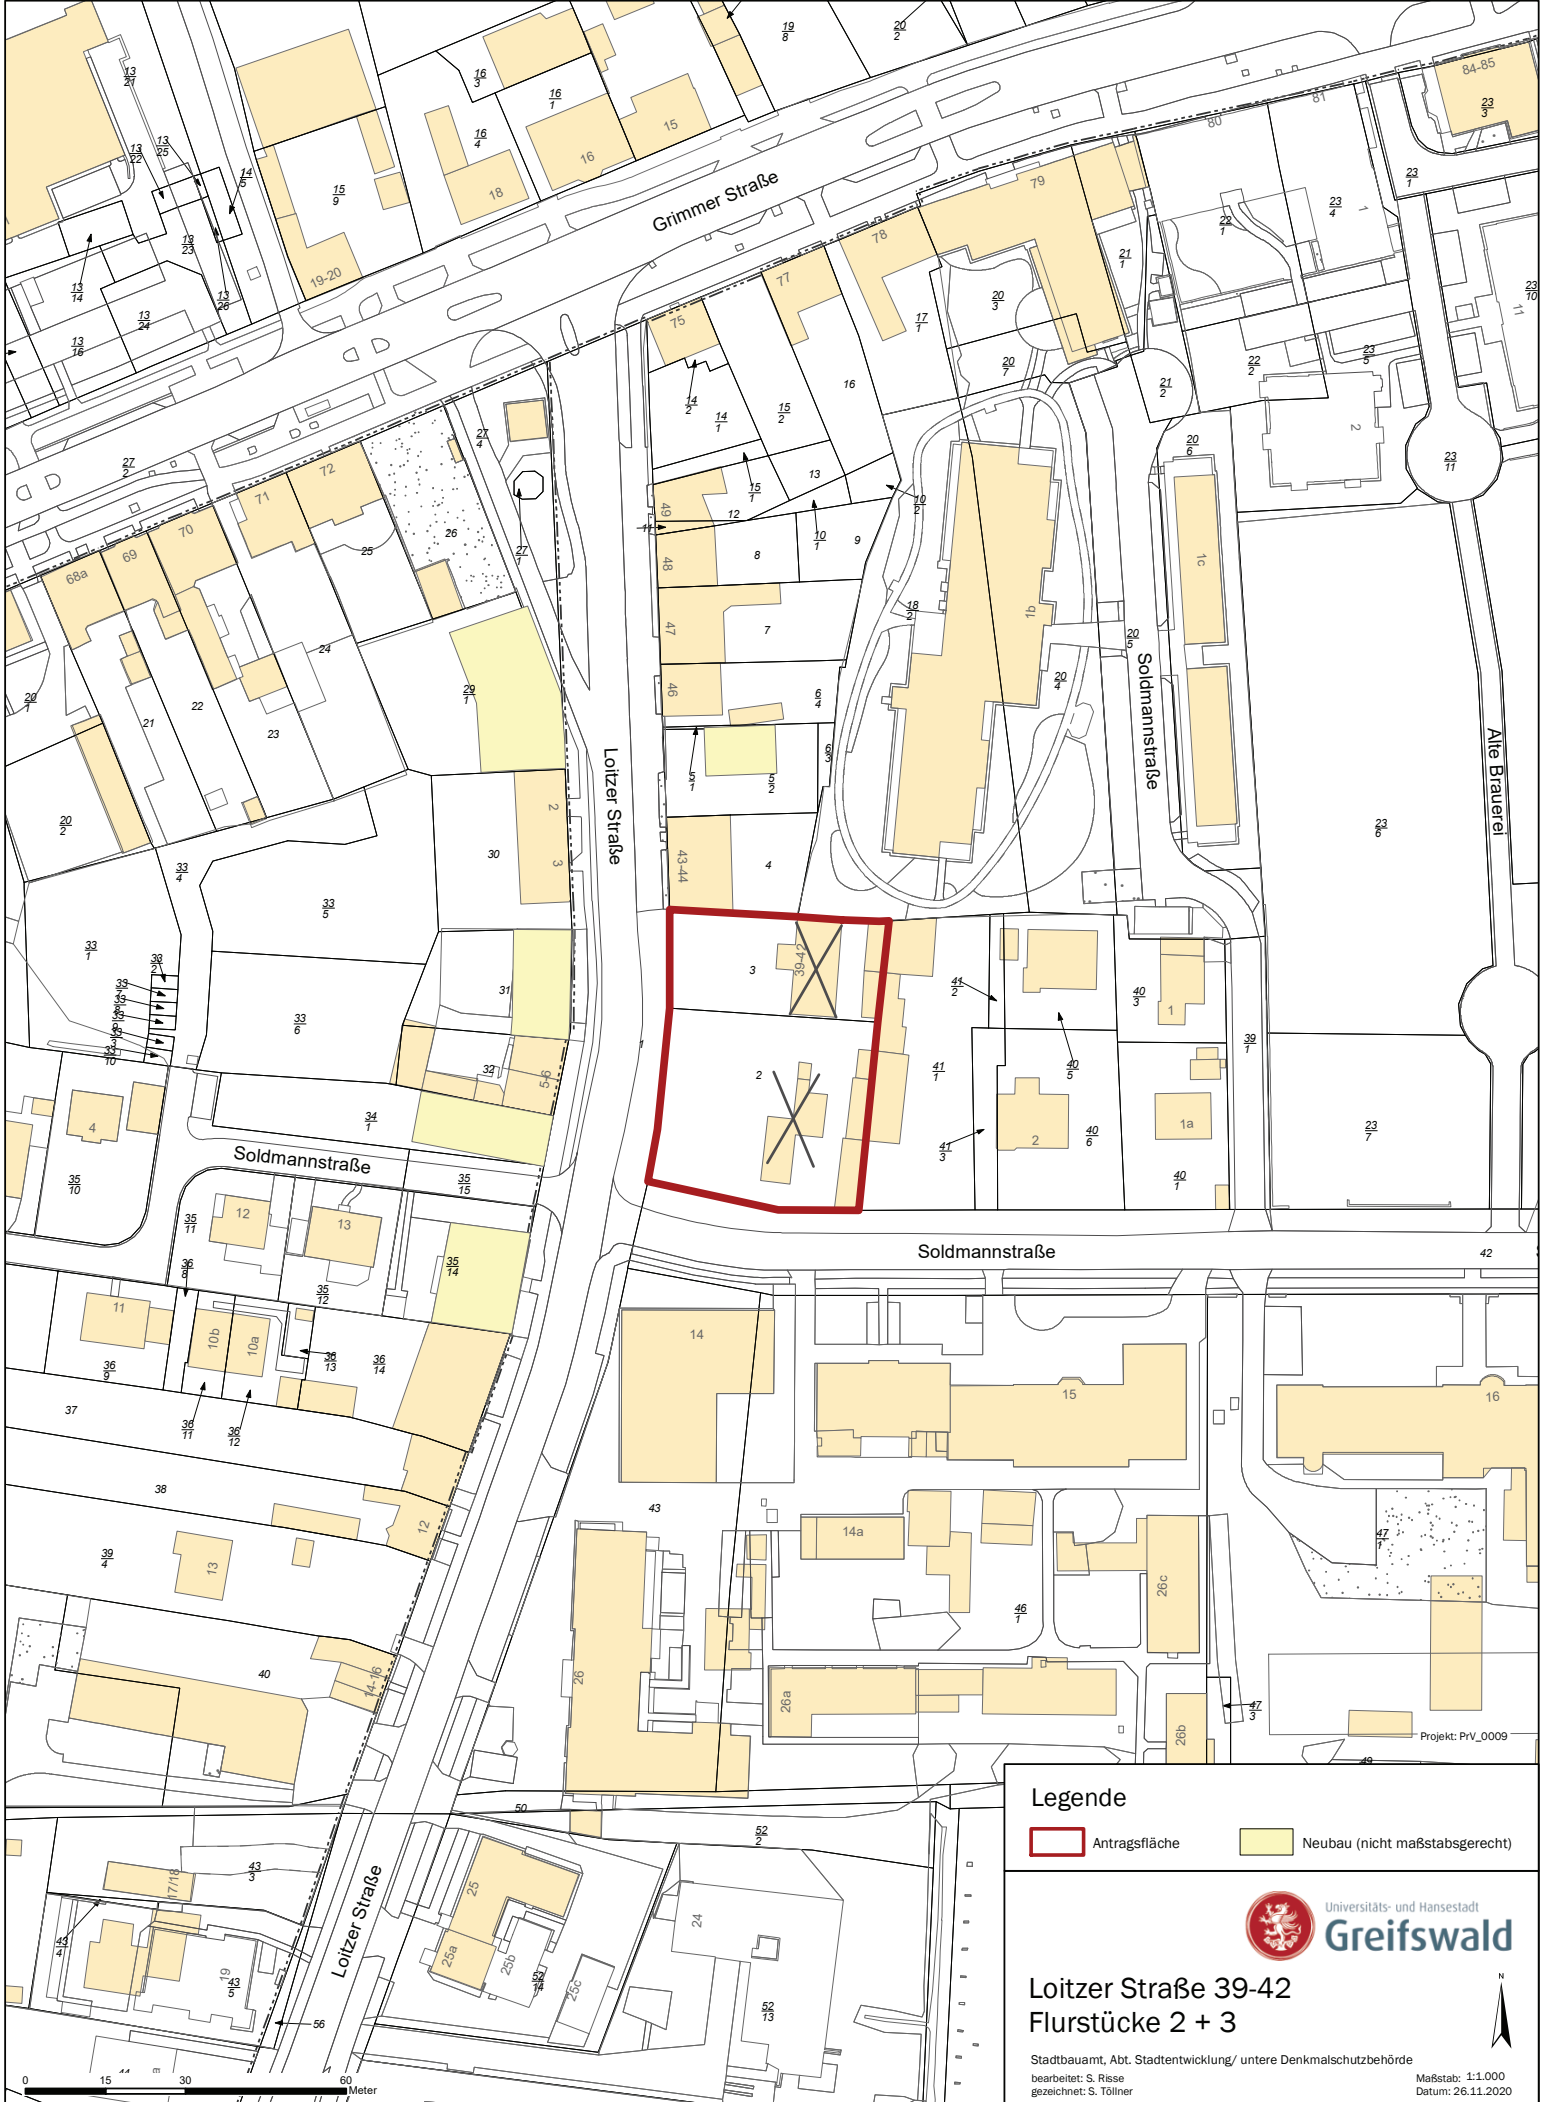

**Legende**

- Antragsfläche
- Neubau (nicht maßstabsgerecht)



**Loitzer Straße 39-42  
Flurstücke 2 + 3**

Stadtbaupamt, Abt. Stadtentwicklung/ untere Denkmalschutzbehörde  
 bearbeitet: S. Risse  
 gezeichnet: S. Töllner

Maßstab: 1:1.000  
 Datum: 26.11.2020

Projekt: PRV\_0009




<b>NEUBAU EINER WOHNANLAGE</b>	
<b>Bauvorhaben</b>	<b>Loitzer Straße 39-42</b>
<b>Bauort</b>	<b>17489 GREIFSWALD</b>
<b>LAGEPLAN</b>	<b>1:300</b>
<b>Bauteil</b>	<b>Maßstab</b>
<b>25.11.2020.</b>	
<b>Datum</b>	<b>Unterschrift Planer</b>



NACHBARN

EINGANG LOITZER STRAÙE

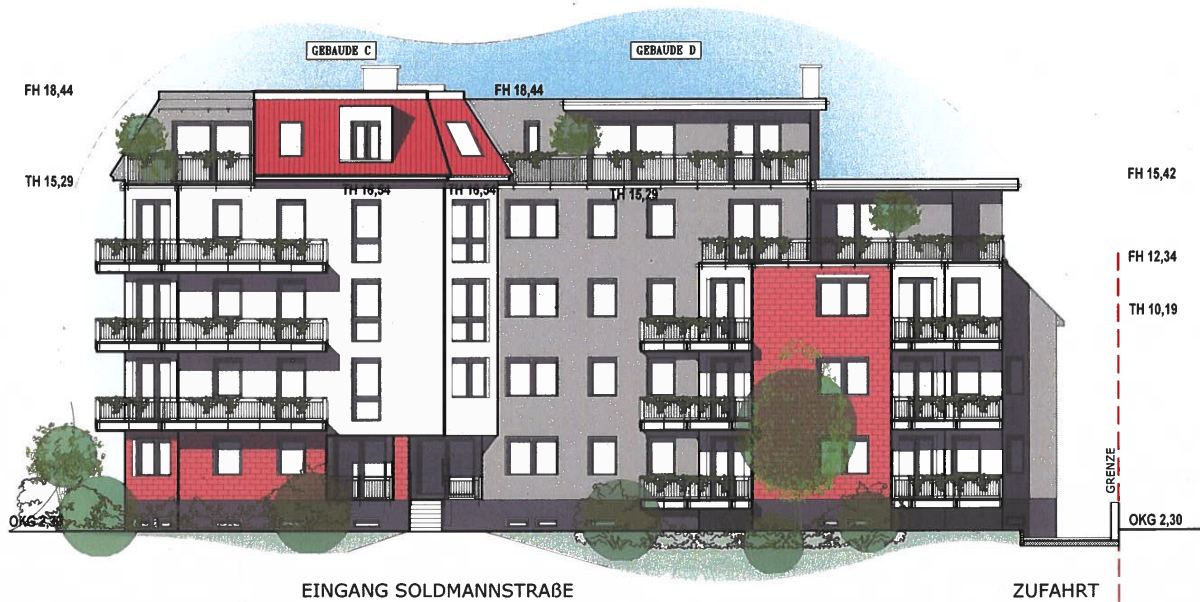

EINGANG SOLDMANNSTRASSE

ZUFABRT

NEUBAU EINER WOHNANLAGE	
Bauvorhaben	
Loitzer Straße 39-42	
Bauort	17489 GREIFSWALD
ANSICHTEN	1:200
Bauteil	Maßstab
25.11.2020.	
Datum	Unterschrift Planer