



## - Beschluss -

*Einbringer*

41 Amt für Bildung, Kultur und Sport

<i>Gremium</i>	<i>Sitzungsdatum</i>	<i>Ergebnis</i>
Ortsteilvertretung Innenstadt (OTV In)	17.11.2021	ungeändert abgestimmt
Ausschuss für Finanzen, Liegenschaften und Beteiligungen (FA)	22.11.2021	ungeändert abgestimmt
Ausschuss für Bauwesen, Klimaschutz, Umwelt, Mobilität und Nachhaltigkeit (BuK)	23.11.2021	ungeändert abgestimmt
Ausschuss für Bildung, Kultur, Universität, internationale Beziehungen und Wissenschaft (BiA)	24.11.2021	ungeändert abgestimmt
Hauptausschuss (HA)	29.11.2021	auf TO der BS gesetzt
Bürgerschaft (BS)	13.12.2021	ungeändert beschlossen

## Straßenbenennungen im Bebauungsplan Nr. 55

### **Beschluss:**

Die Bürgerschaft der Universitäts- und Hansestadt Greifswald beschließt:

**Planstraße A** im Bebauungsplan Nr. 55 soll **Speicherstraße** benannt werden.

**Planstraße B** im Bebauungsplan Nr. 55 soll **Annenstraße** benannt werden.

Für die kleineren Wegebeziehungen im neuen Wohngebiet (siehe Anhang), die im Bebauungsplan 55 als Trassen für Geh-, Fahr- und Leitungsrecht ausgewiesen sind, werden gleichermaßen Namen benötigt. Diese Wegebeziehungen sollen dann zukünftig auch als „Weg“ bezeichnet werden. Für den sich von der Hafensstraße erschließenden **östlichen Weg** soll der Name **Elisabethweg** vergeben werden. Für den sich ebenfalls von der Hafensstraße erschließenden westlichen Weg soll der Name **Katharinenweg** vergeben werden.

## Abstimmungsergebnis:



Ja-Stimmen	Nein-Stimmen	Enthaltungen
mehrheitlich	0	1

Anlage 1      Übersicht der geplanten Straßen und Wege 20211108 öffentlich

Egbert Liskow  
Präsident der Bürgerschaft

Vervielfältigung, Umarbeitung, Veröffentlichung und Weitergabe an Dritte nur mit Genehmigung des Herausgebers.  
Zur innerdienstlichen Verwendung bei Behörden oder zum eigenen nichtgewerblichen Gebrauch genehmigungsfrei.

Ryck

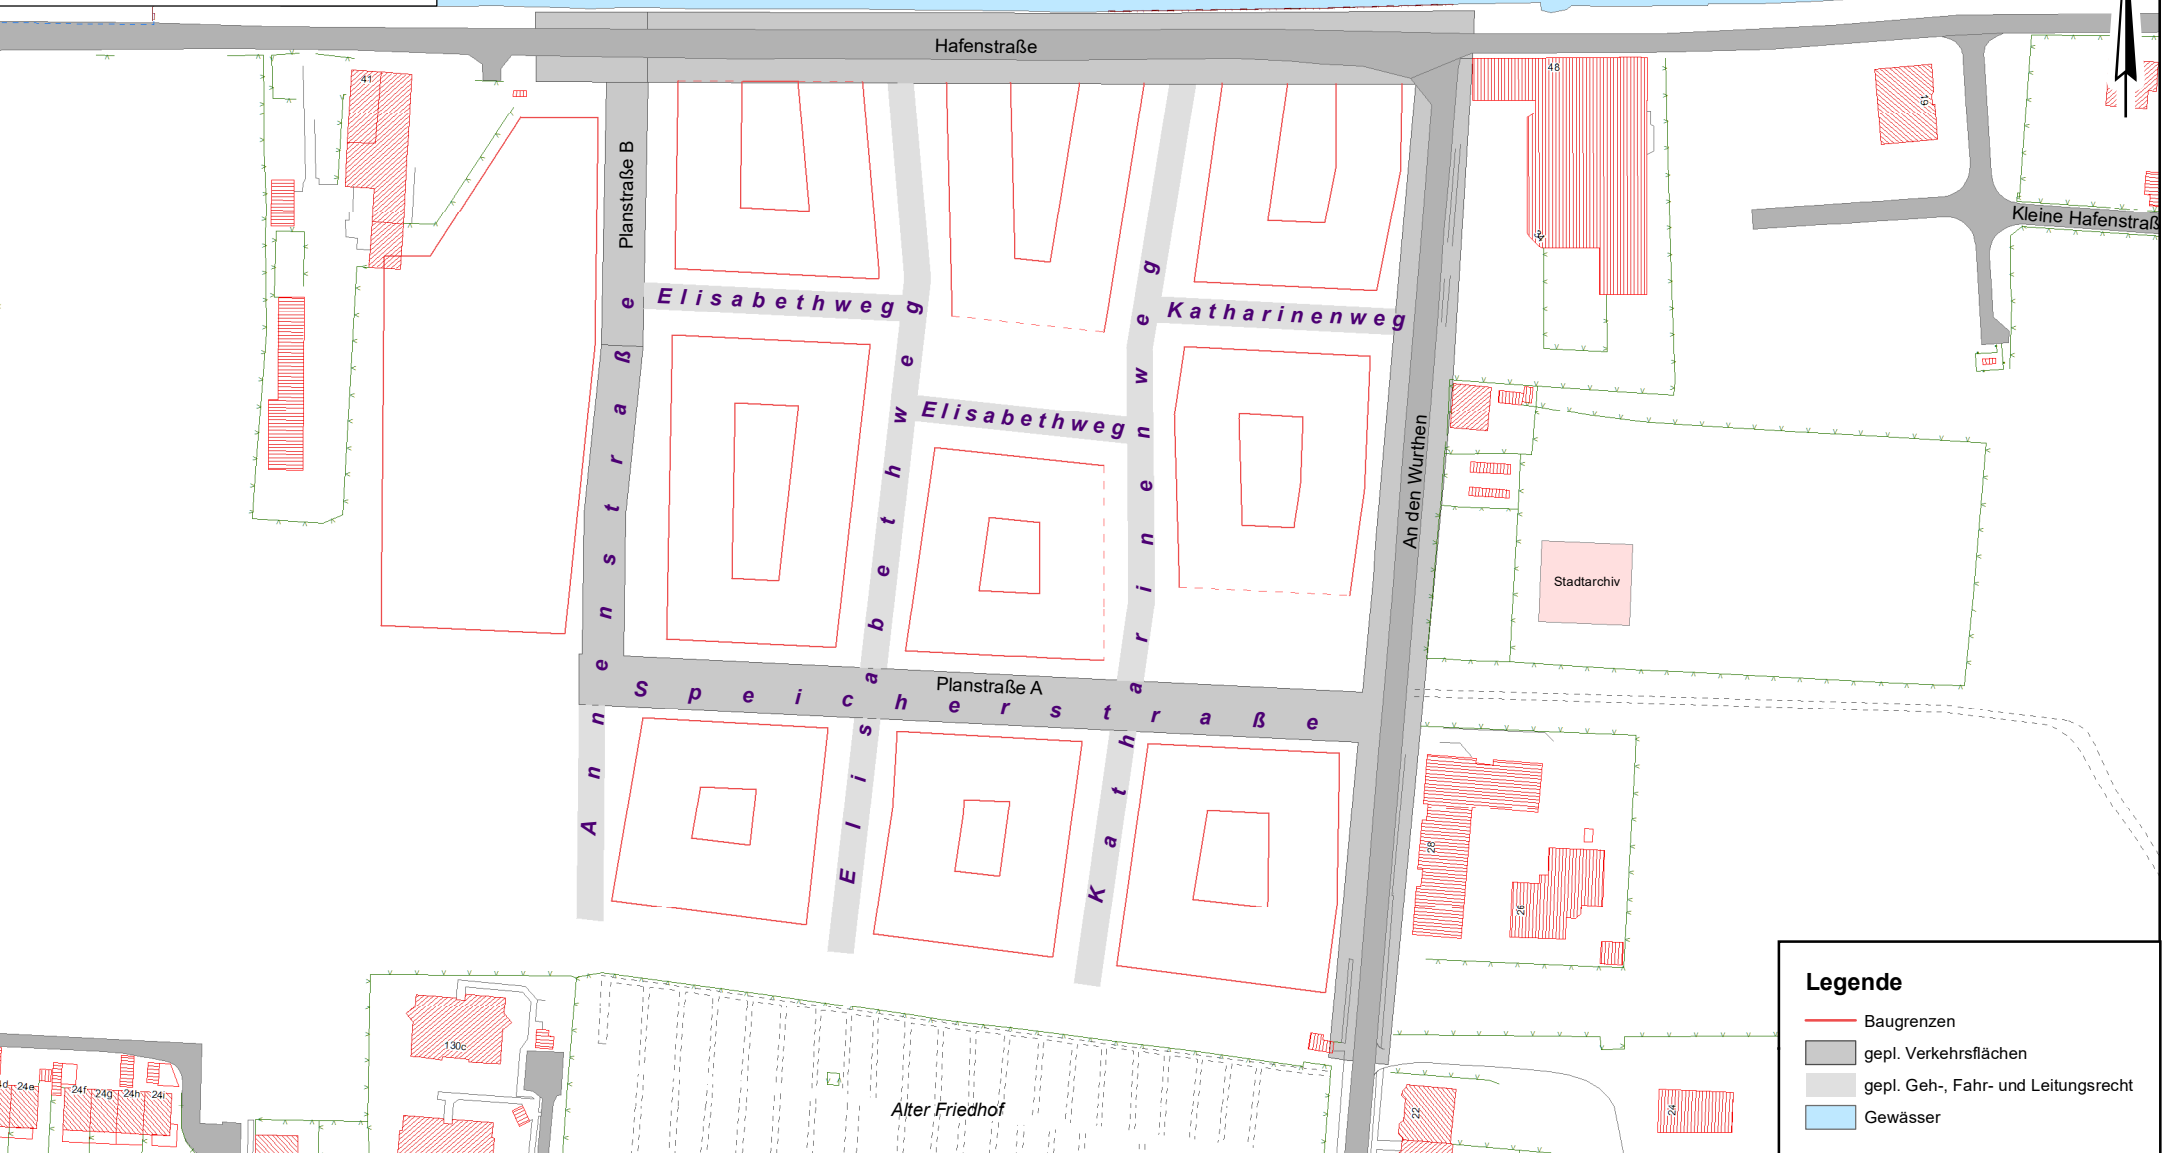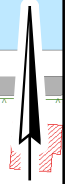

**Legende**

- Baugrenzen
- gepl. Verkehrsflächen
- gepl. Geh-, Fahr- und Leitungsrecht
- Gewässer



Universitäts- und Hansestadt  
**Greifswald**  
Der Oberbürgermeister  
Stadtbauamt • Abt. Geoinformation und Vermessung  
17489 Greifswald\* Markt 15

Übersicht der geplanten Straßen und Wege  
im B-Plan 55 Hafenstraße

Gemarkung: Greifswald      Maßstab: 1:2.000  
 Flur: 44  
 Lagebezug: ETRS89/ UTM      Hergestellt am: 08.11.2021  
 Höhenbezug: NHN / DHHN2016      Unterschrift: i. A. gez. Kai Stutz