



Ausschuss für Bauwesen, Klimaschutz, Umwelt, Mobilität und Nachhaltigkeit


Sachstand „Umgestaltung Hansering 1. BA“



Sitzung vom 18.01.2022




file:CAR0913885_AP\UE_LP_2500.PLT > UE_LP_2500 06.10.20

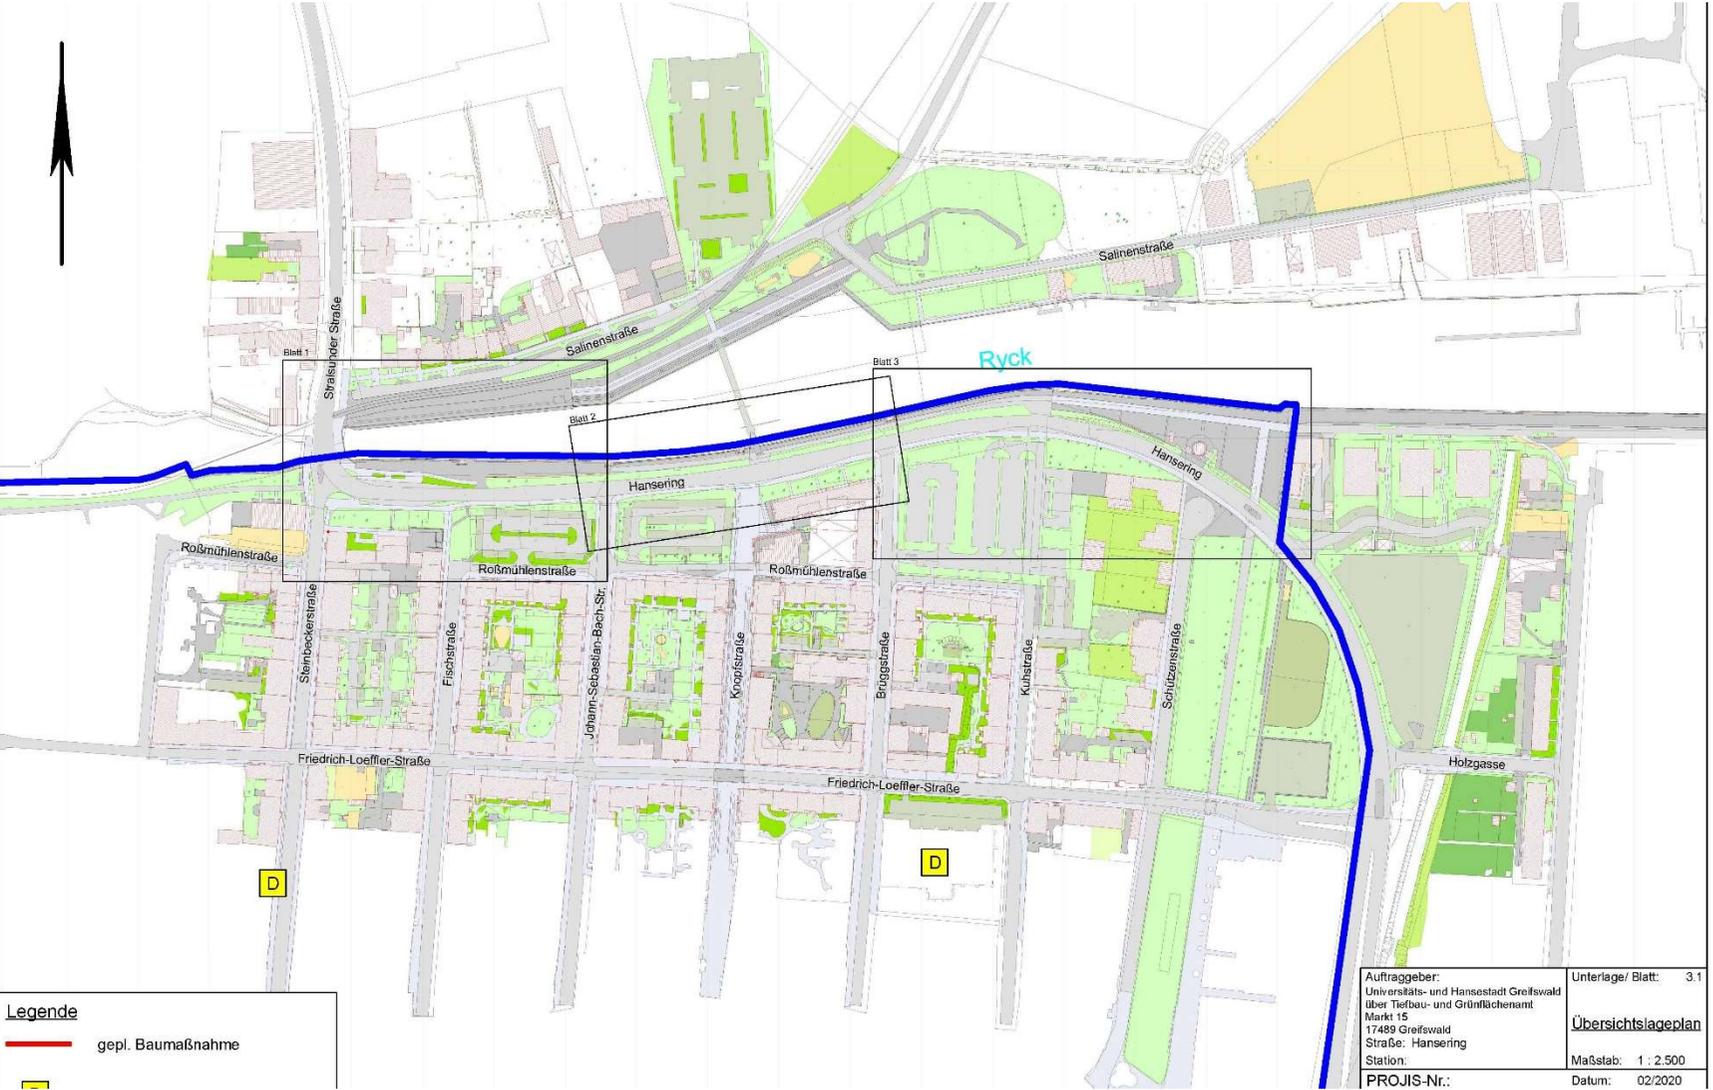

Legende

	gepl. Baumaßnahme
	D

Auftraggeber: Universitäts- und Hansestadt Greifswald über Tiefbau- und Grünflächenamt Markt 15 17489 Greifswald Straße: Hansering Station: PROJIS-Nr.:	Unterlage/ Blatt: 3.1 Übersichtslageplan Maßstab: 1 : 2.500 Datum: 02/2020
--	--

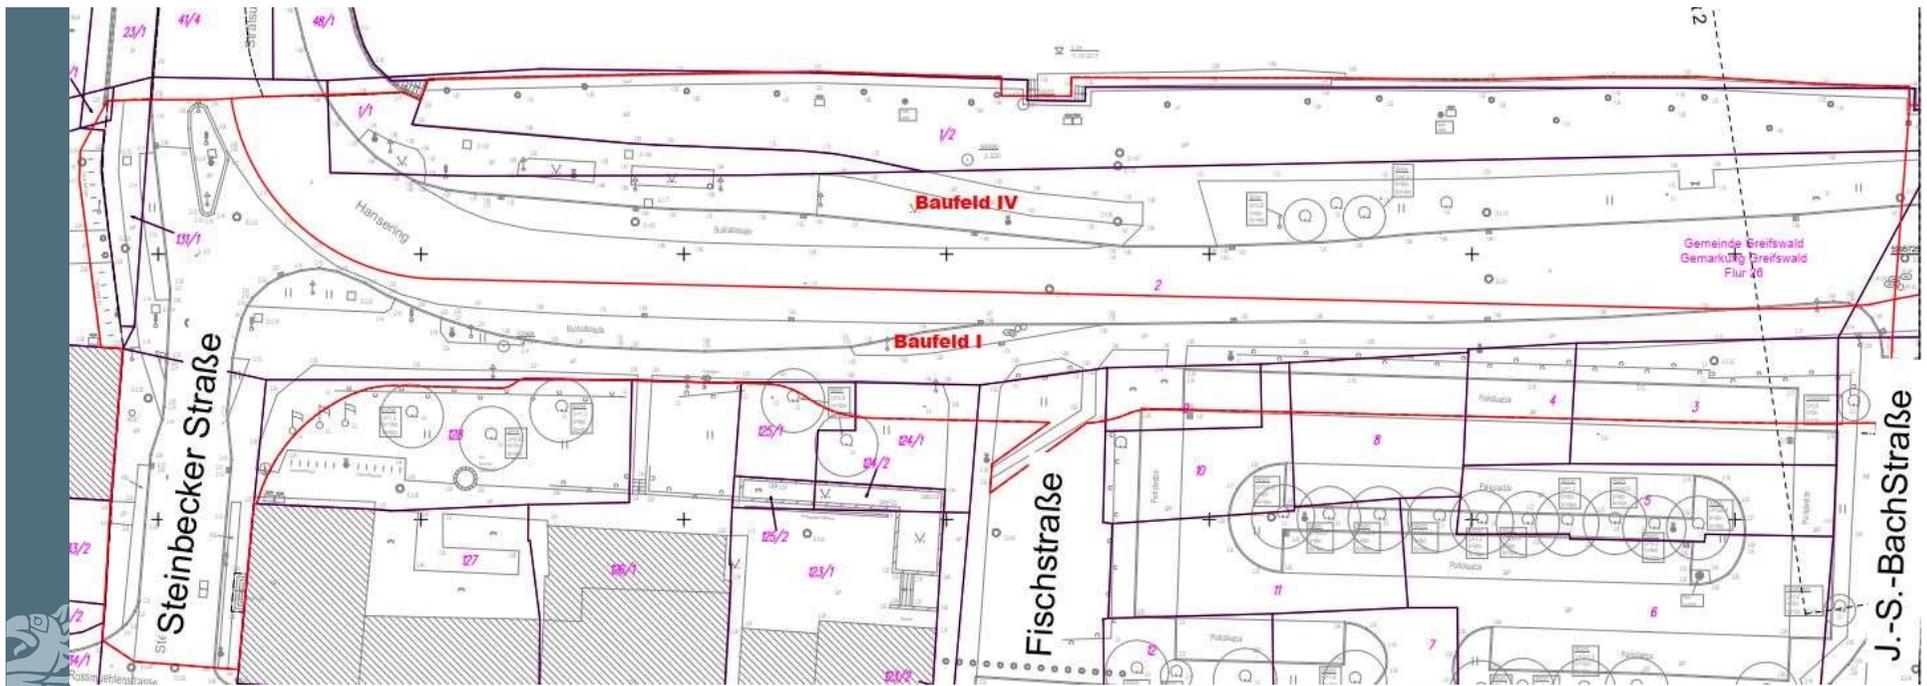


- Baufeld I weitestgehend abgeschlossen
- Tiefbau im Baufeld IV seit November 2021



- Baufeld II weitestgehend abgeschlossen (Medien 100 %, Straßenbau ca. 80 %)
- Oberflächenaufbruch im Baufeld V seit November 2021



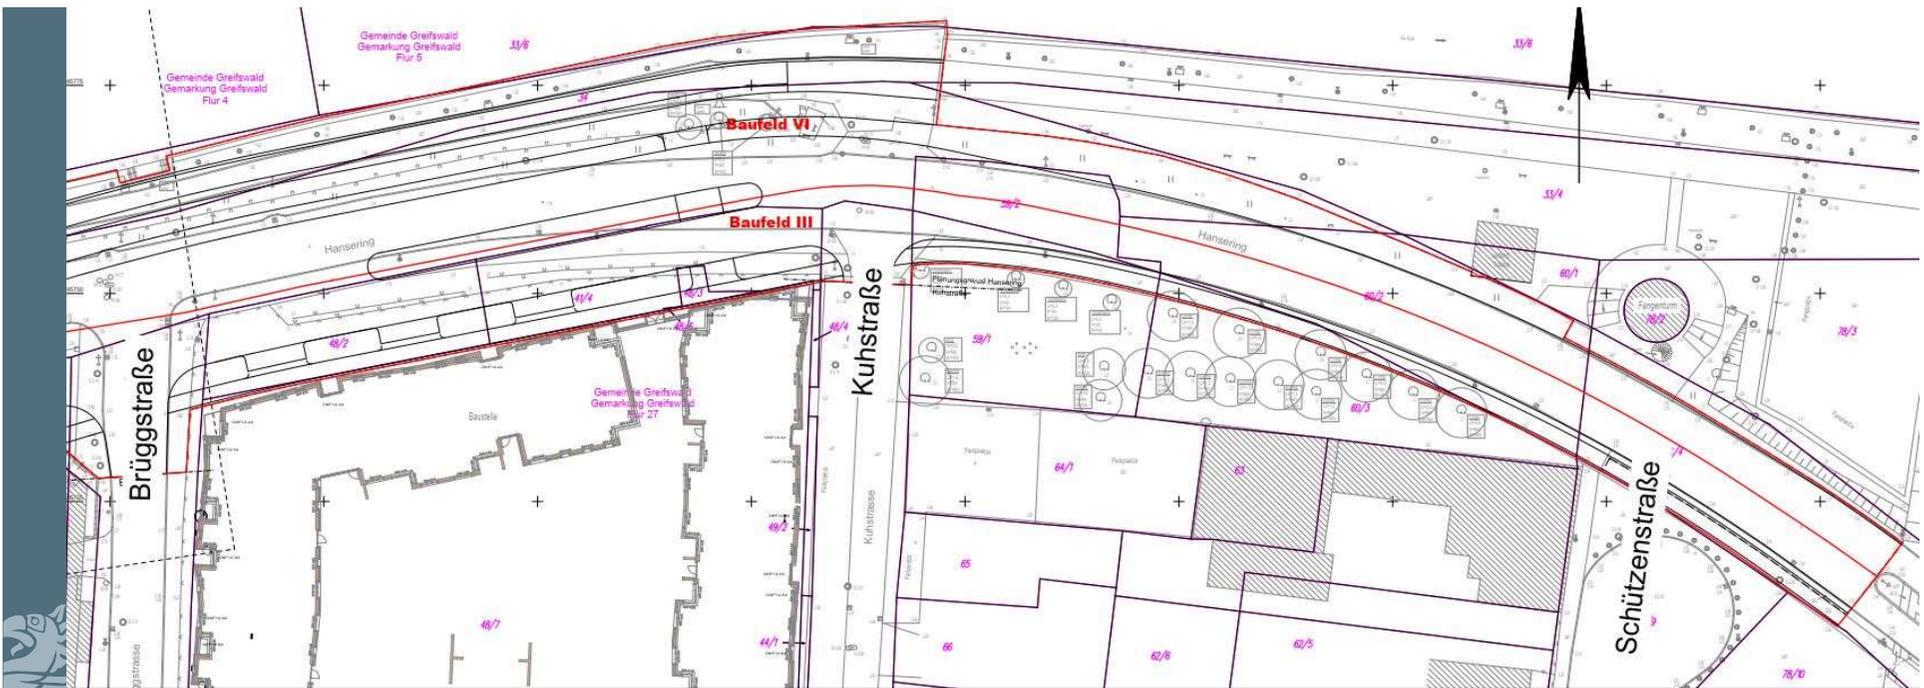

- Baufeld III weit fortgeschritten (Medien 90 %, Straßenbau ca. 30 %)
- Oberflächenaufbruch im Baufeld VI seit November 2021



Besondere Herausforderungen

Verkehrssicherung

Archäologie

Baugrund / Medienlage

Pandemieeinfluss















Munitionslager für Musketen- und Kanonenkugeln





















Vielen Dank für Ihre Aufmerksamkeit!