


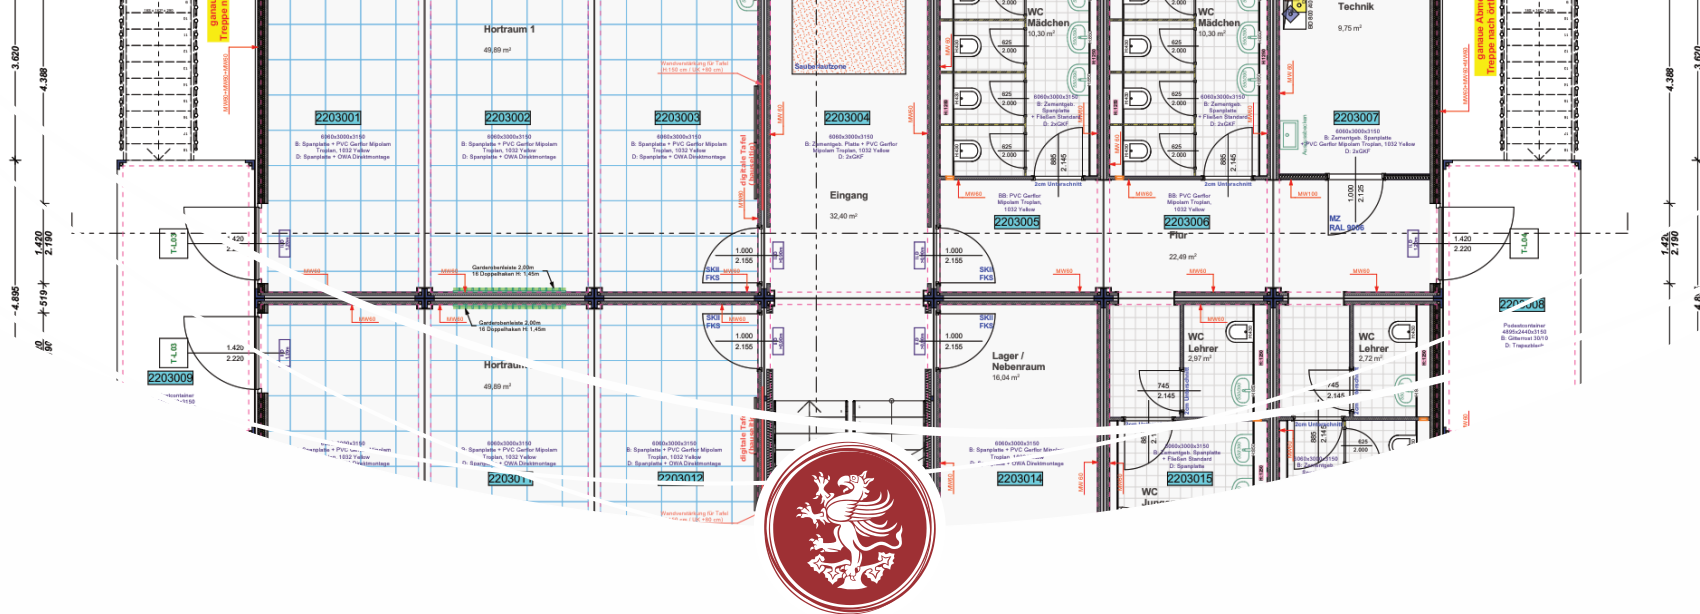

-17 / 135




Erweiterungsbau Karl- Krull- Grundschule

Präsentation März 2022

Lageplan

- auf dem Innenhof
- Modulbauweise (Container)
- Medienversorgung überwiegend aus dem Bestandsgebäude, Stromversorgung neuer Hausanschluss
- Hauptzugang vom Bestandsgebäude
- In den Räumen Raffstore zur Verdunklung und als Sonnenschutz
- keine zentrale Lüftungsanlage
- Beheizung über Gastherme

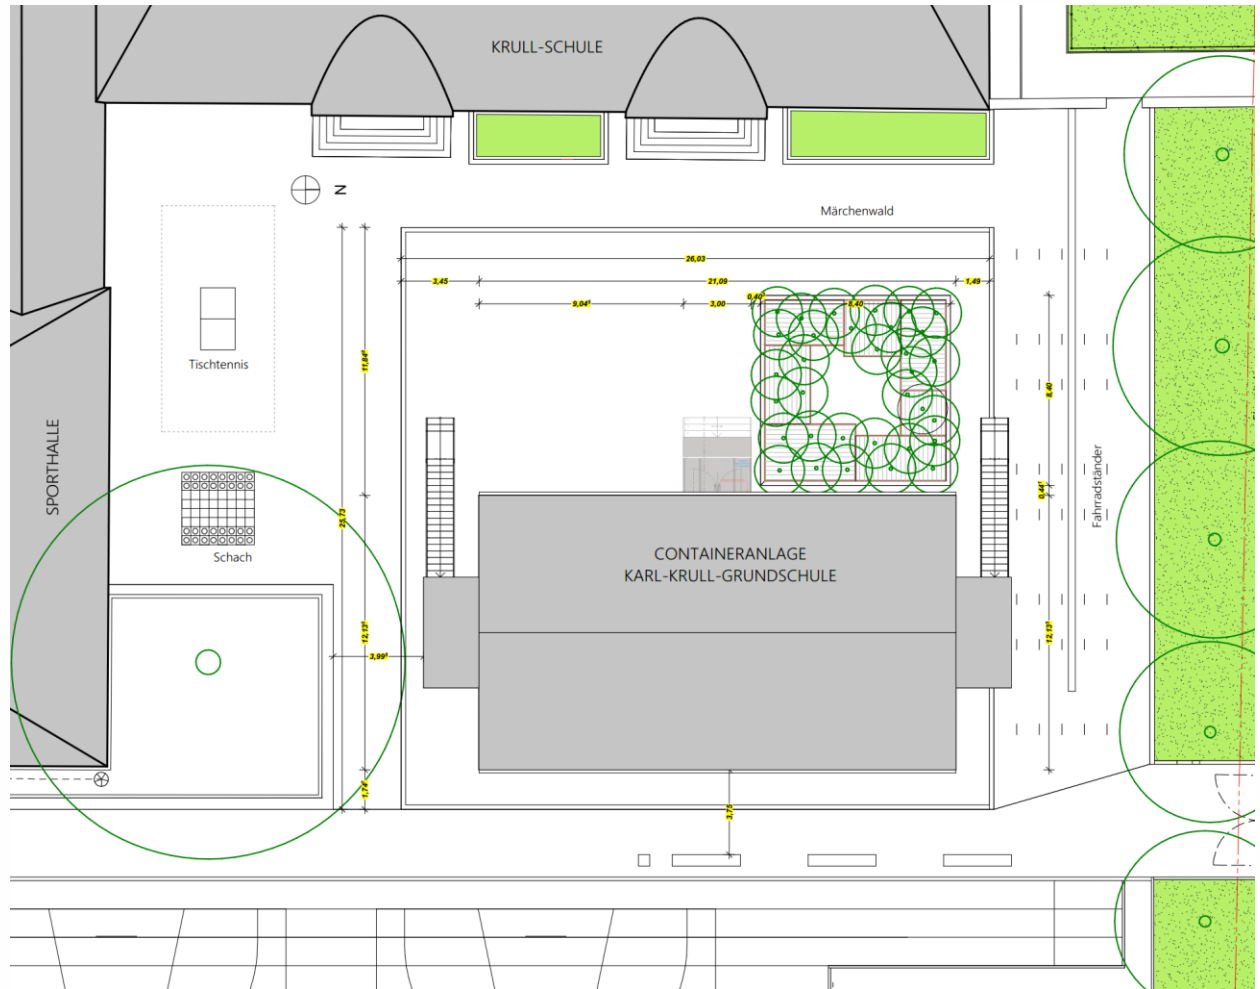


Erdgeschoss

- WC-Anlage für Kinder entsprechend Hortrichtlinie LK VG
- WC's für Lehrer und Hortpersonal
- 2 Horträume á 50 m²
- 1 Lagerraum á 16 m²
- 1 Technikraum

Ausstattung

- Garderoben in den Klassenräumen
- Digitaltafeln in den Klassenräumen (können nach Nutzungszeit im Bestandsgebäude weiterverwendet werden)
- Je 1 Waschtisch im Klassenraum

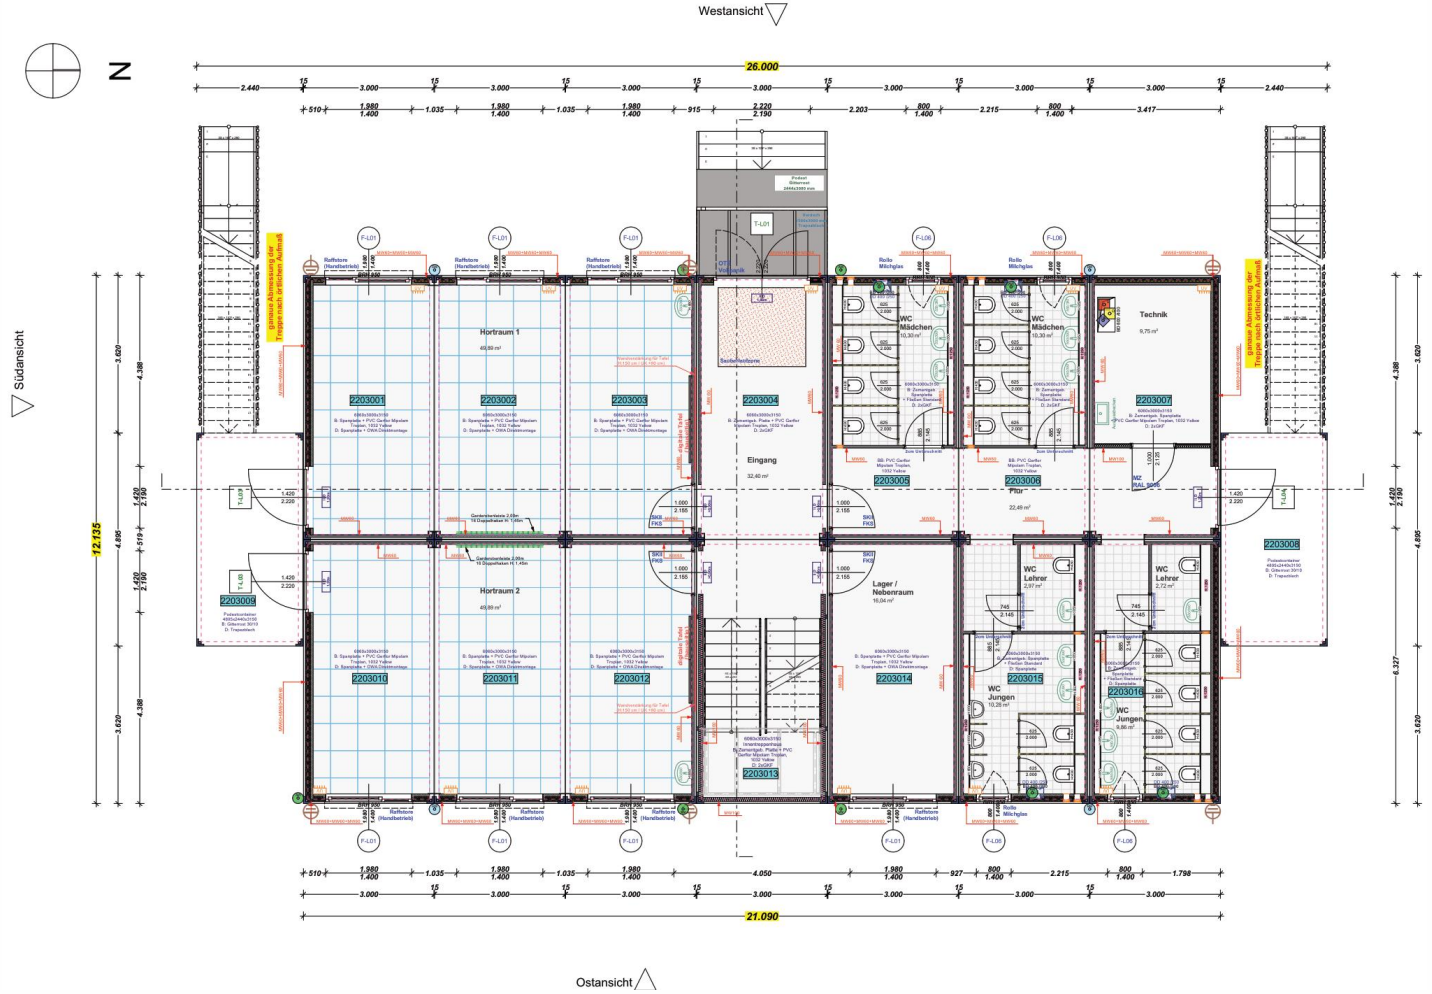


Obergeschoss

- 2 Klassenräume / Horräume á 50 m²
- 2 Klassenräume á 50 m²
- außenliegende Fluchttreppen

Allgemein


- Nutzungszeit 3 Jahre ab 2022/23
- Zusätzliche Kapazitäten für etwa 100 Schüler (1 zusätzlicher Zug)
- Bau- und Mietkosten für 3 Jahre 590.000 €

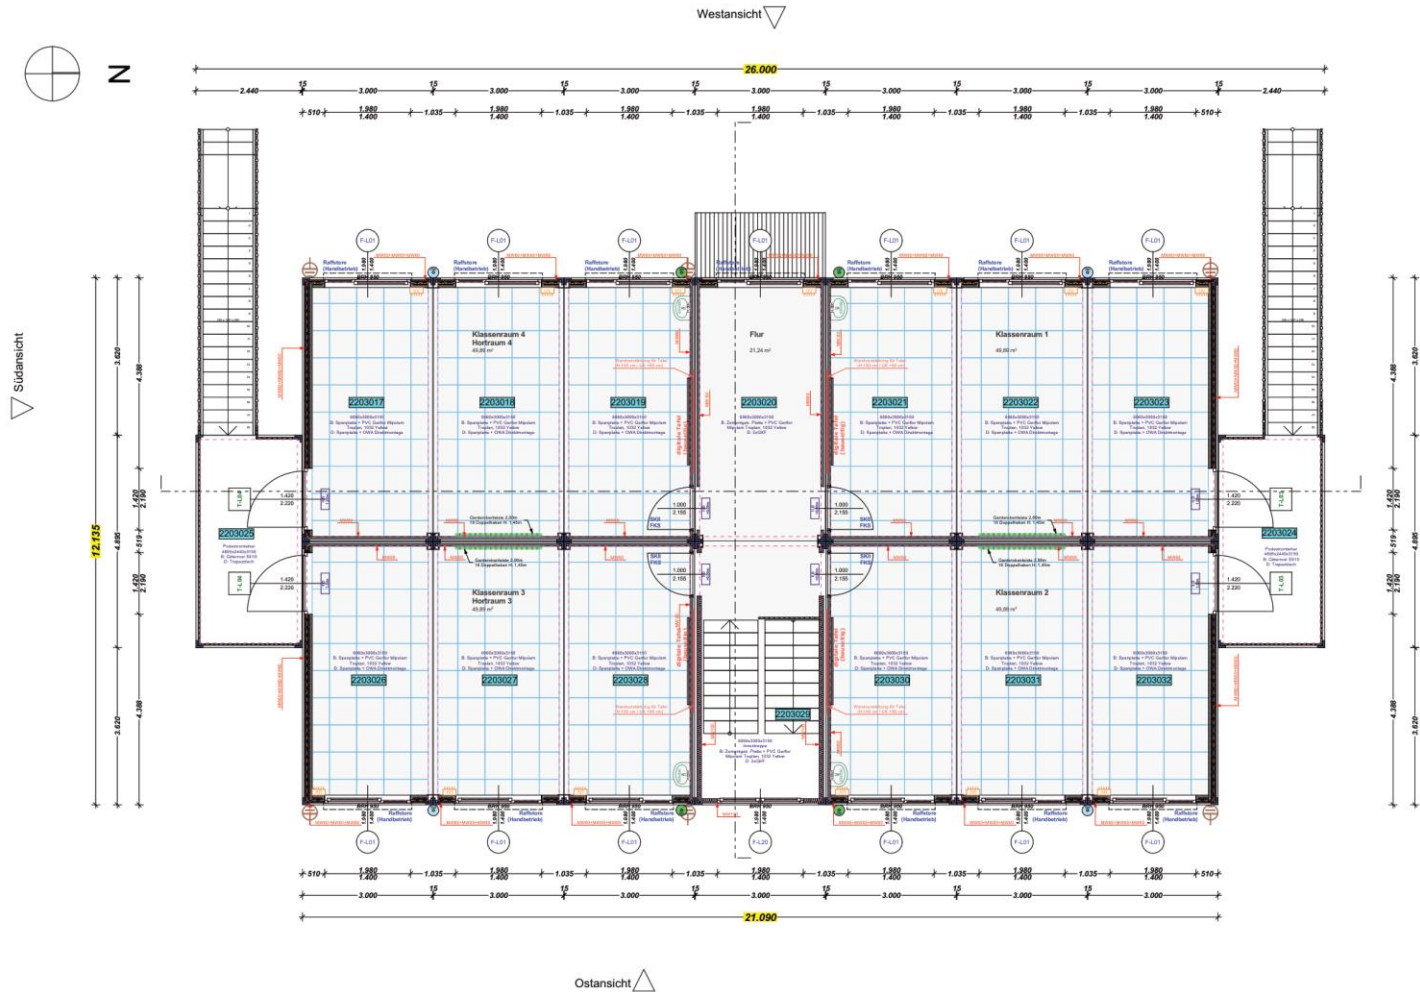

Ansichten



Südansicht

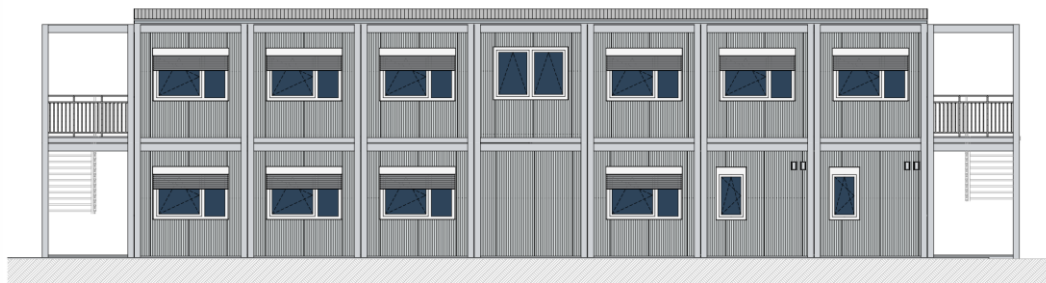

Westansicht




Nordansicht




Ostansicht

Belegung

Schuljahr 2022/23

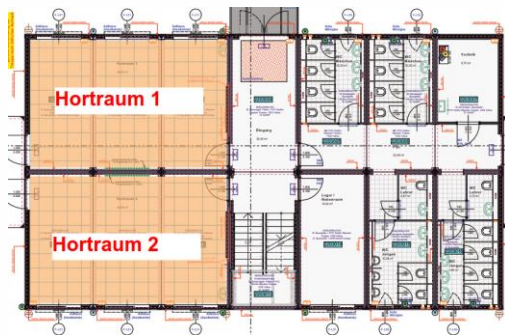


Erdgeschoss

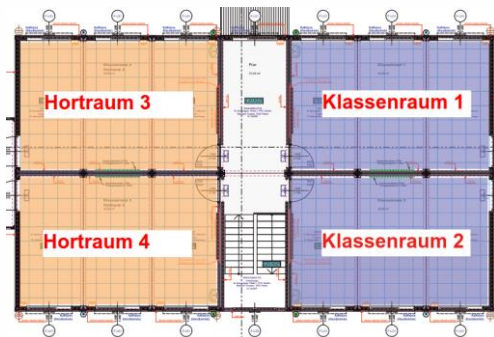


Obergeschoss

Schuljahr 2023/24

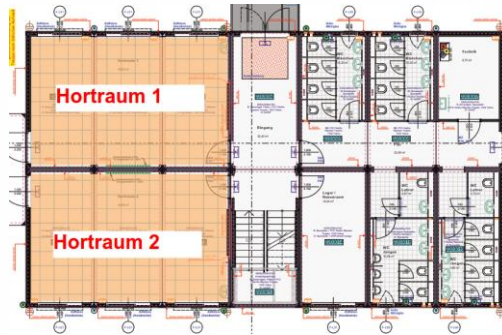


Erdgeschoss

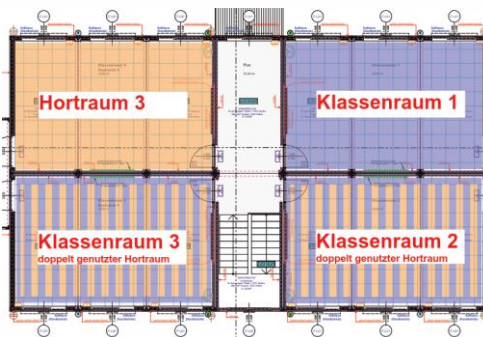


Obergeschoss

Schuljahr 2024/25

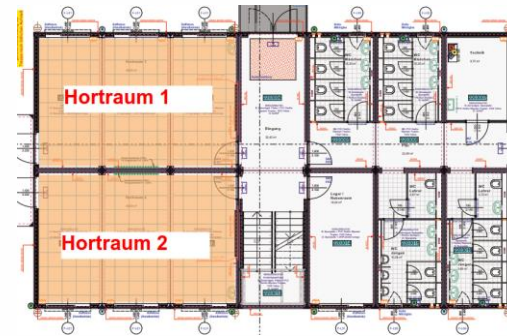

Erdgeschoss

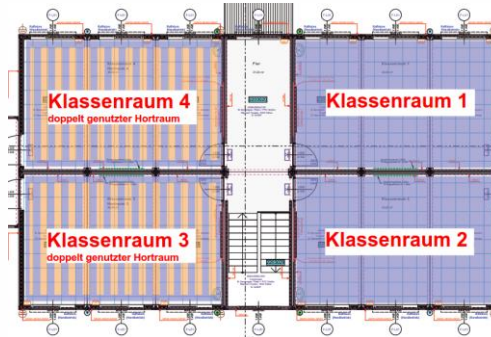

Obergeschoss