



- Beschluss -

<i>Einbringer</i> 60.2 Stadtbauamt/Abteilung Stadtentwicklung/Untere Denkmalschutzbehörde
--

<i>Gremium</i>	<i>Sitzungsdatum</i>	<i>Ergebnis</i>
Senat (S)	20.08.2024	
Ausschuss für Bauwesen, Klimaschutz, Umwelt, Mobilität und Nachhaltigkeit (BuK)	03.09.2024	ungeändert abgestimmt
Hauptausschuss (HA)	16.09.2024	behandelt
Bürgerschaft (BS)	30.09.2024	ungeändert beschlossen

Bebauungsplan Nr. 117 - Thomas-Müntzer-Straße West -; Aufhebung des Aufstellungsbeschlusses vom 04.11.2019

Beschluss:

Die Bürgerschaft der Universitäts- und Hansestadt Greifswald fasst gemäß § 2 Absatz 1 i. V. m. § 1 Absatz 8 Baugesetzbuch (BauGB) den Beschluss zur Aufhebung des Aufstellungsbeschlusses zum Bebauungsplan Nr. 117 – Thomas-Müntzer-Straße West – wie folgt:


1. Der Aufstellungsbeschluss BV-V/07/0084 vom 04.11.2019 zum Bebauungsplan Nr. 117 – Thomas-Müntzer-Straße West – (Abgrenzung gemäß Plan der Anlage 1) wird hiermit aufgehoben.
2. Die Aufhebung des Aufstellungsbeschlusses zum Bebauungsplan Nr. 117 – Thomas-Müntzer-Straße West – (Abgrenzung gemäß Plan der Anlage 1) ist gemäß § 2 Absatz 1 i. V. m. § 1 Absatz 8 BauGB ortsüblich bekanntzumachen.

Ergebnis:

Ja-Stimmen	Nein-Stimmen	Enthaltungen
41	0	0

Anlage 1 B117_Aufhebung_Anlage1 öffentlich


Prof. Dr. Madeleine Tolani
Präsidentin der Bürgerschaft

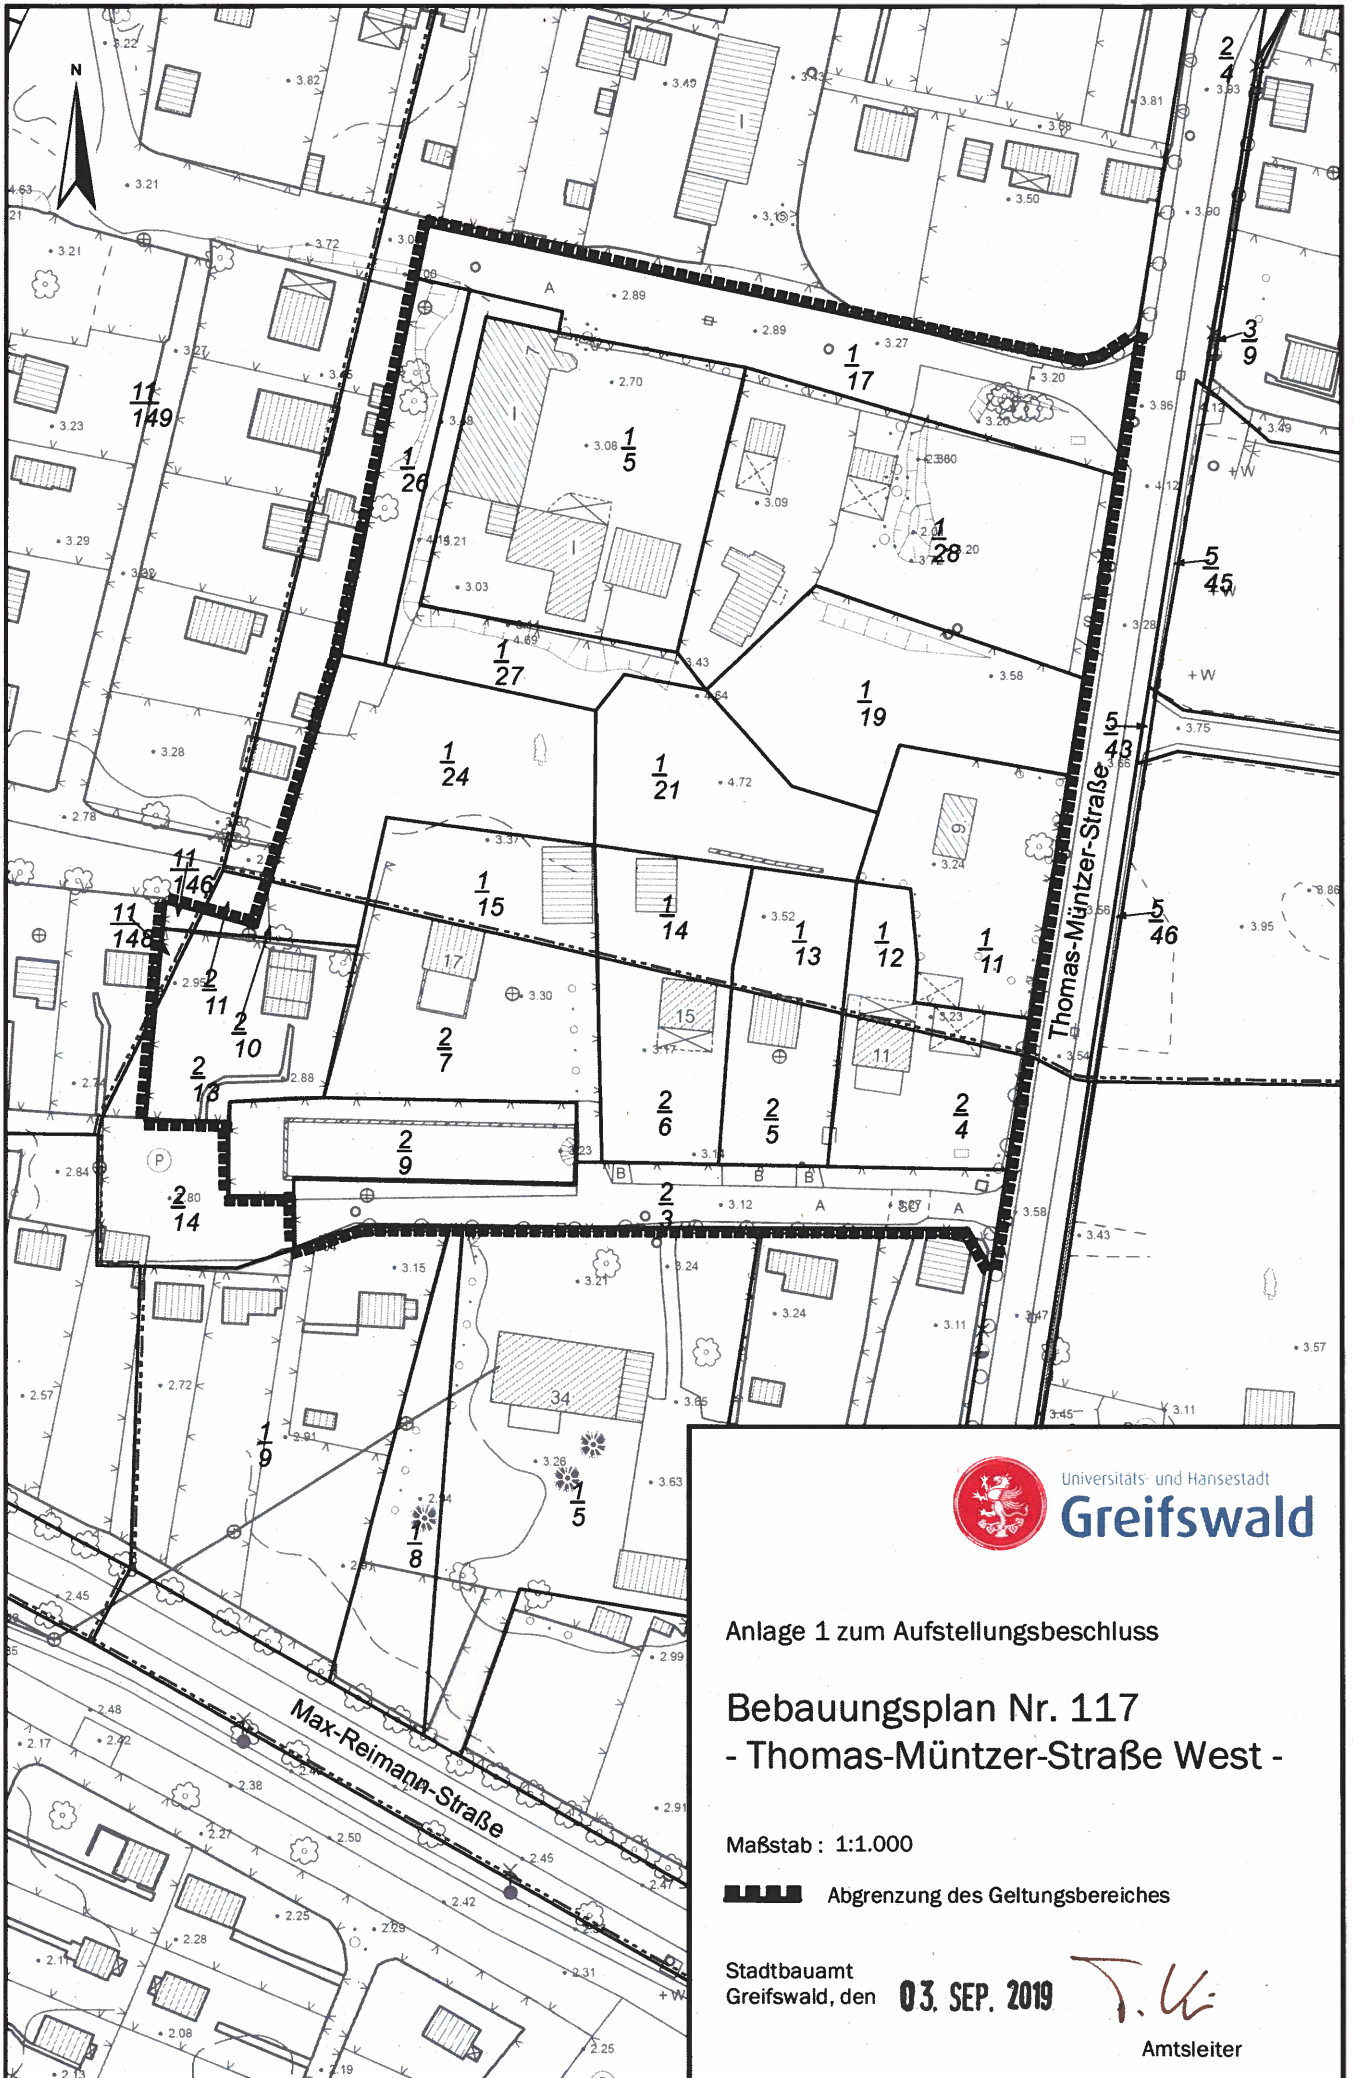

Anlage 1 zum Aufstellungsbeschluss

Bebauungsplan Nr. 117 - Thomas-Müntzer-Straße West -

Maßstab : 1:1.000

 Abgrenzung des Geltungsbereiches

Stadtbauamt
Greifswald, den **03. SEP. 2019**

Amtsleiter