



## - Beschluss -

<i>Einbringer</i> 60.2 Stadtbauamt/Abteilung Stadtentwicklung/Untere Denkmalschutzbehörde
----------------------------------------------------------------------------------------------

<i>Gremium</i>	<i>Sitzungsdatum</i>	<i>Ergebnis</i>
Senat (S)	20.08.2024	
Ausschuss für Bauwesen, Klimaschutz, Umwelt, Mobilität und Nachhaltigkeit (BuK)	03.09.2024	ungeändert abgestimmt
Hauptausschuss (HA)	16.09.2024	behandelt
Bürgerschaft (BS)	30.09.2024	ungeändert beschlossen

## Bebauungsplan Nr. 117 - Thomas-Müntzer-Straße West -; Aufstellungsbeschluss

### Beschluss:

Die Bürgerschaft der Universitäts- und Hansestadt Greifswald fasst den Aufstellungsbeschluss zum Bebauungsplan Nr. 117 – Thomas-Müntzer-Straße West – wie folgt:



1. Für das Gebiet westlich der Thomas-Müntzer-Straße und nördlich der Max-Reimann-Straße, östlich angrenzend an den Bebauungsplan Nr. 14 - Hafen Ladebow -, westlich nahe des Bebauungsplans Nr. 52 - Ladebower Chaussee -, soll gemäß § 2 Absatz 1 i. V. m. § 13a Absatz 1 Nr. 1 Baugesetzbuch (BauGB) in dem gekennzeichneten Bereich (Abgrenzung gemäß Plan der Anlage 1) ein Bebauungsplan im beschleunigten Verfahren, ohne Durchführung einer Umweltprüfung nach § 2 Absatz 4 BauGB, aufgestellt werden.  
Ziel des Bebauungsplans ist die planungsrechtliche Erfassung der im Bereich vorhandenen Siedlungsstruktur und Sicherung der städtebaulichen Entwicklung, unter Beachtung des Seehafens und angrenzender Gewerbe- und Mischgebiete, zur Schaffung von Baurecht.
2. Von der frühzeitigen Unterrichtung und Erörterung gemäß § 3 Absatz 1 und § 4 Absatz 1 BauGB wird gemäß § 13a Absatz 2 Nr. 1 i. V. m. § 13 Absatz 2 Nr. 1 BauGB abgesehen.
3. Der Aufstellungsbeschluss ist gemäß § 2 Absatz 1 i. V. m. § 13a Absatz 3 BauGB ortsüblich bekanntzumachen.
4. Mit der Interessengemeinschaft ist ein städtebaulicher Vertrag gemäß § 11 BauGB abzuschließen.

**Ergebnis:**

Ja-Stimmen	Nein-Stimmen	Enthaltungen
37	0	4

Anlage 1      B117\_Aufstellung\_Anlage1 öffentlich

Prof. Dr. Madeleine Tolani  
Präsidentin der Bürgerschaft

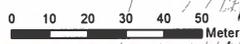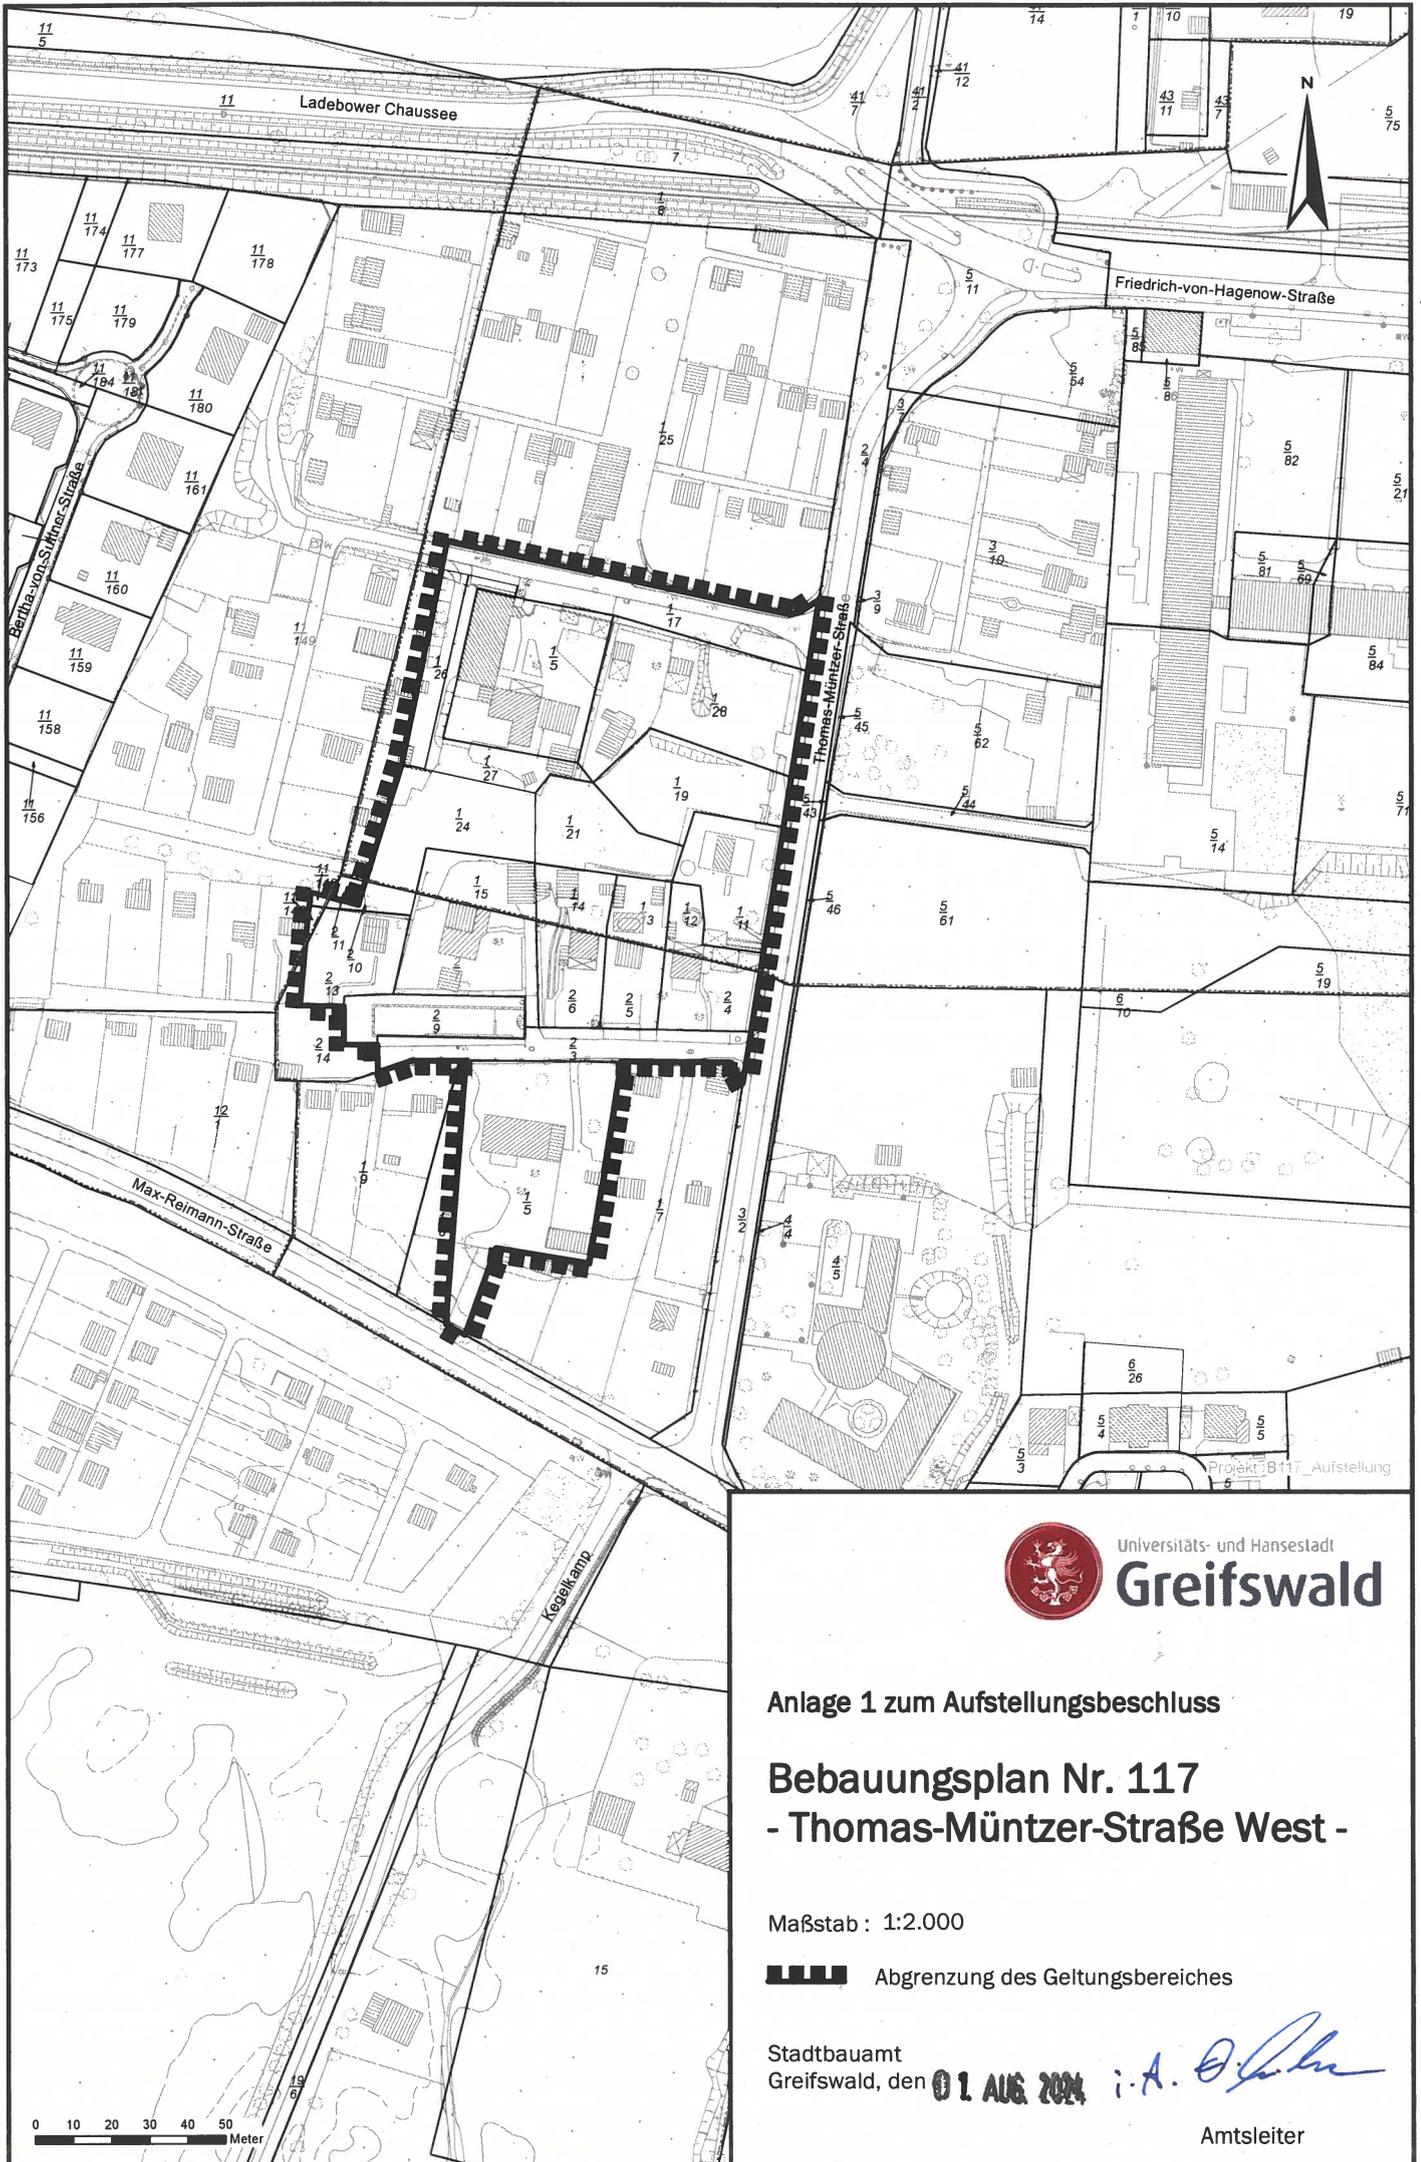

Universitäts- und Hansestadt  
**Greifswald**

Anlage 1 zum Aufstellungsbeschluss

**Bebauungsplan Nr. 117  
- Thomas-Müntzer-Straße West -**

Maßstab : 1:2.000

 Abgrenzung des Geltungsbereiches

Stadtbauamt  
Greifswald, den **01. AUG. 2024**

*J.A. Olsch*

Amtsleiter