


Neubau Bauhof Greifswald

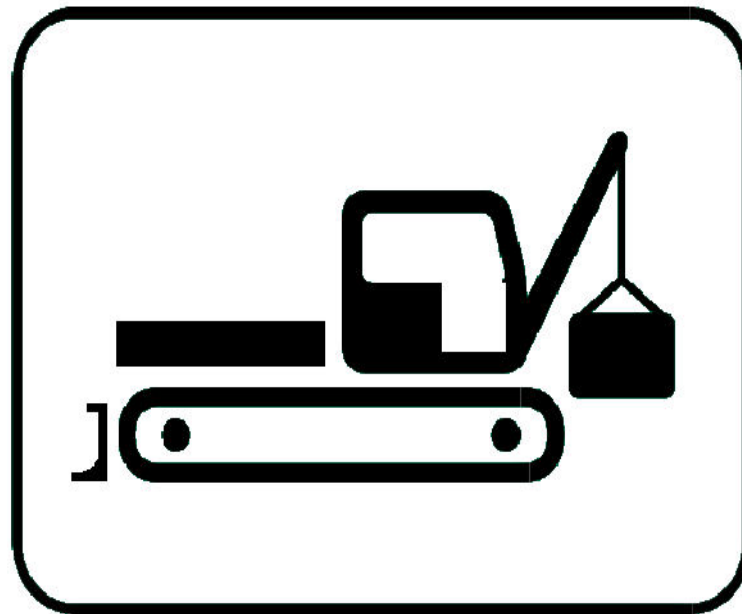


Entwurf | Zwischenpräsentation Ausschuss 16.01.2024



- (1) Entwurfsplanung – aktueller Stand
- (2) Energiekonzept
- (3) Terminplanung

(1) Entwurfsplanung – aktueller Stand

Planzeichnung (Teil A)

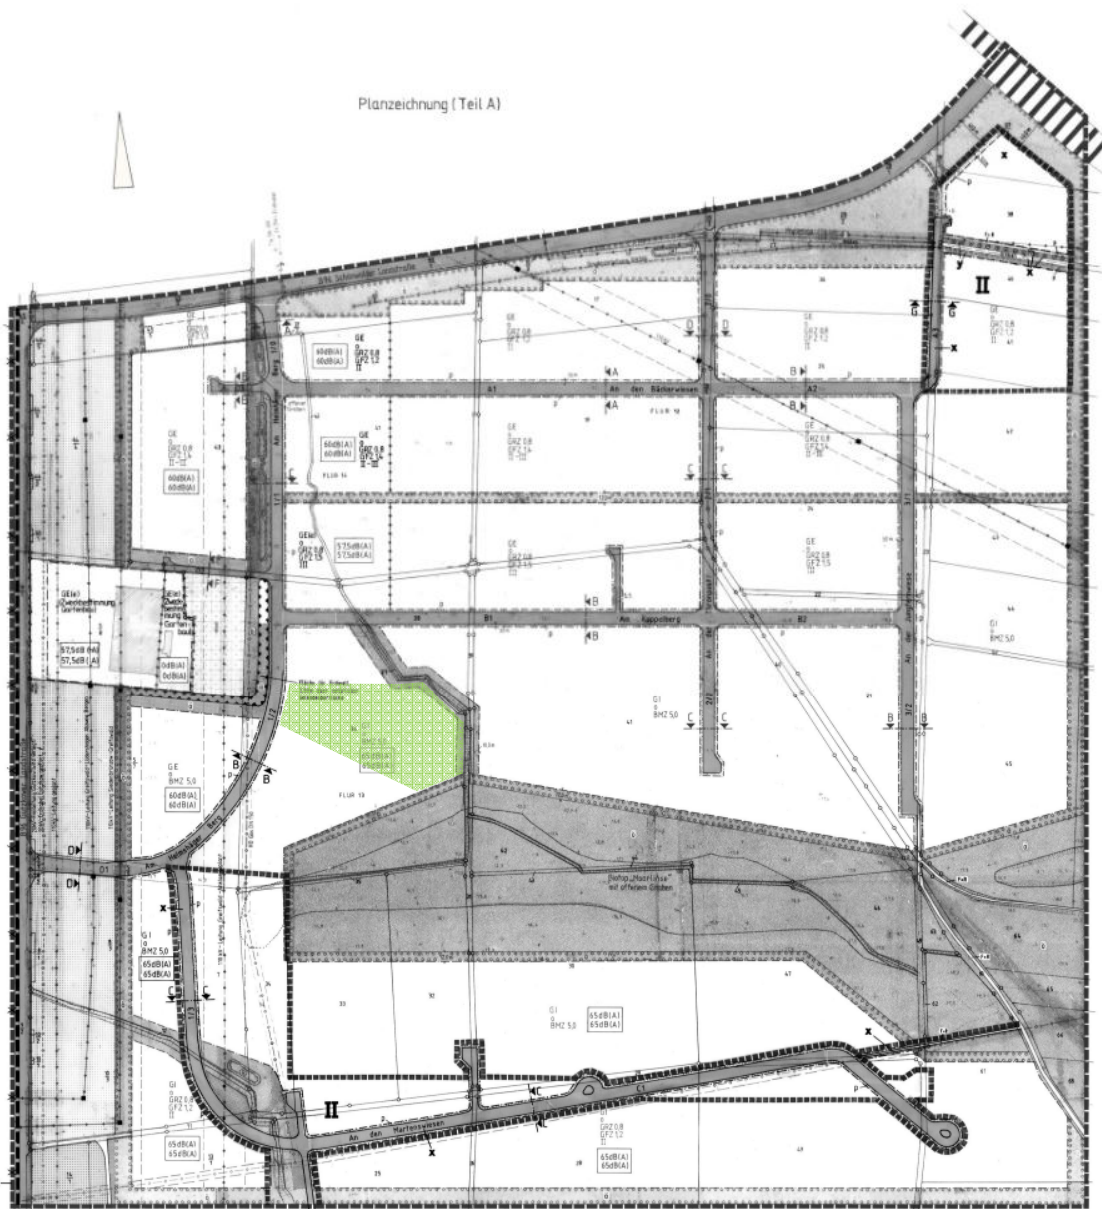

Straßenquerschnitte M:1:500

„A-A“	„B-B“	„C-C“	„D-D“	„E-E“	„F-F“	„G-G“
1. Gehweg	1. Gehweg	1. Gehweg	1. Gehweg	1. Gehweg	1. Gehweg	1. Gehweg
2. Fahrbahn	2. Fahrbahn	2. Fahrbahn	2. Fahrbahn	2. Fahrbahn	2. Fahrbahn	2. Fahrbahn

HANSESTADT GREIFSWALD

Satzung
B-Plan Nr. 22
- Helmshäger Berg -
1. Änderung

Text (Teil B)




















































































Flurkartenauszug – Lageplan

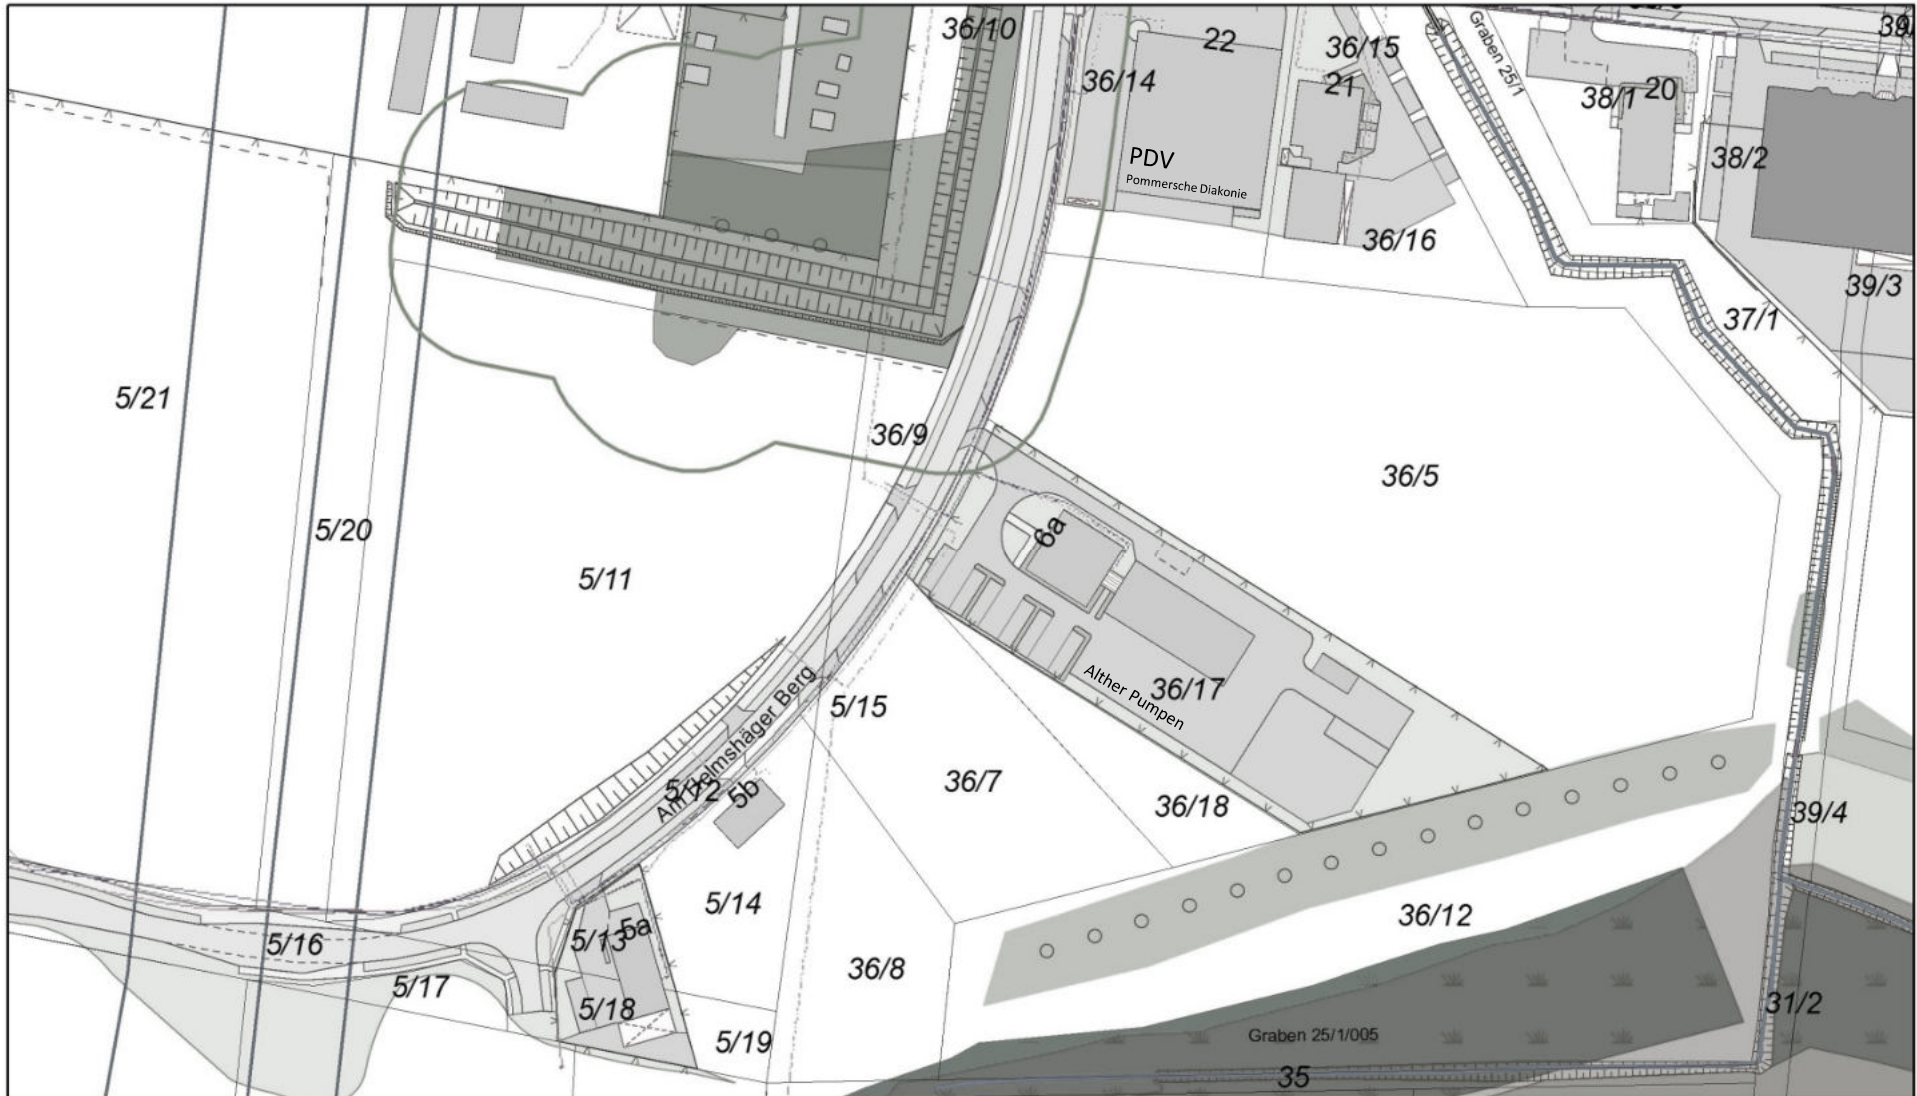

Datenauszug

Erstellt für Maßstab	1:2 000
Ersteller	view_intern (view)
Erstellungsdatum	10.12.2021

0 80 m

Universität- und Hansestadt Greifswald

N




Planstand – Lageplan






Planstand – Grundriss Erdgeschoss

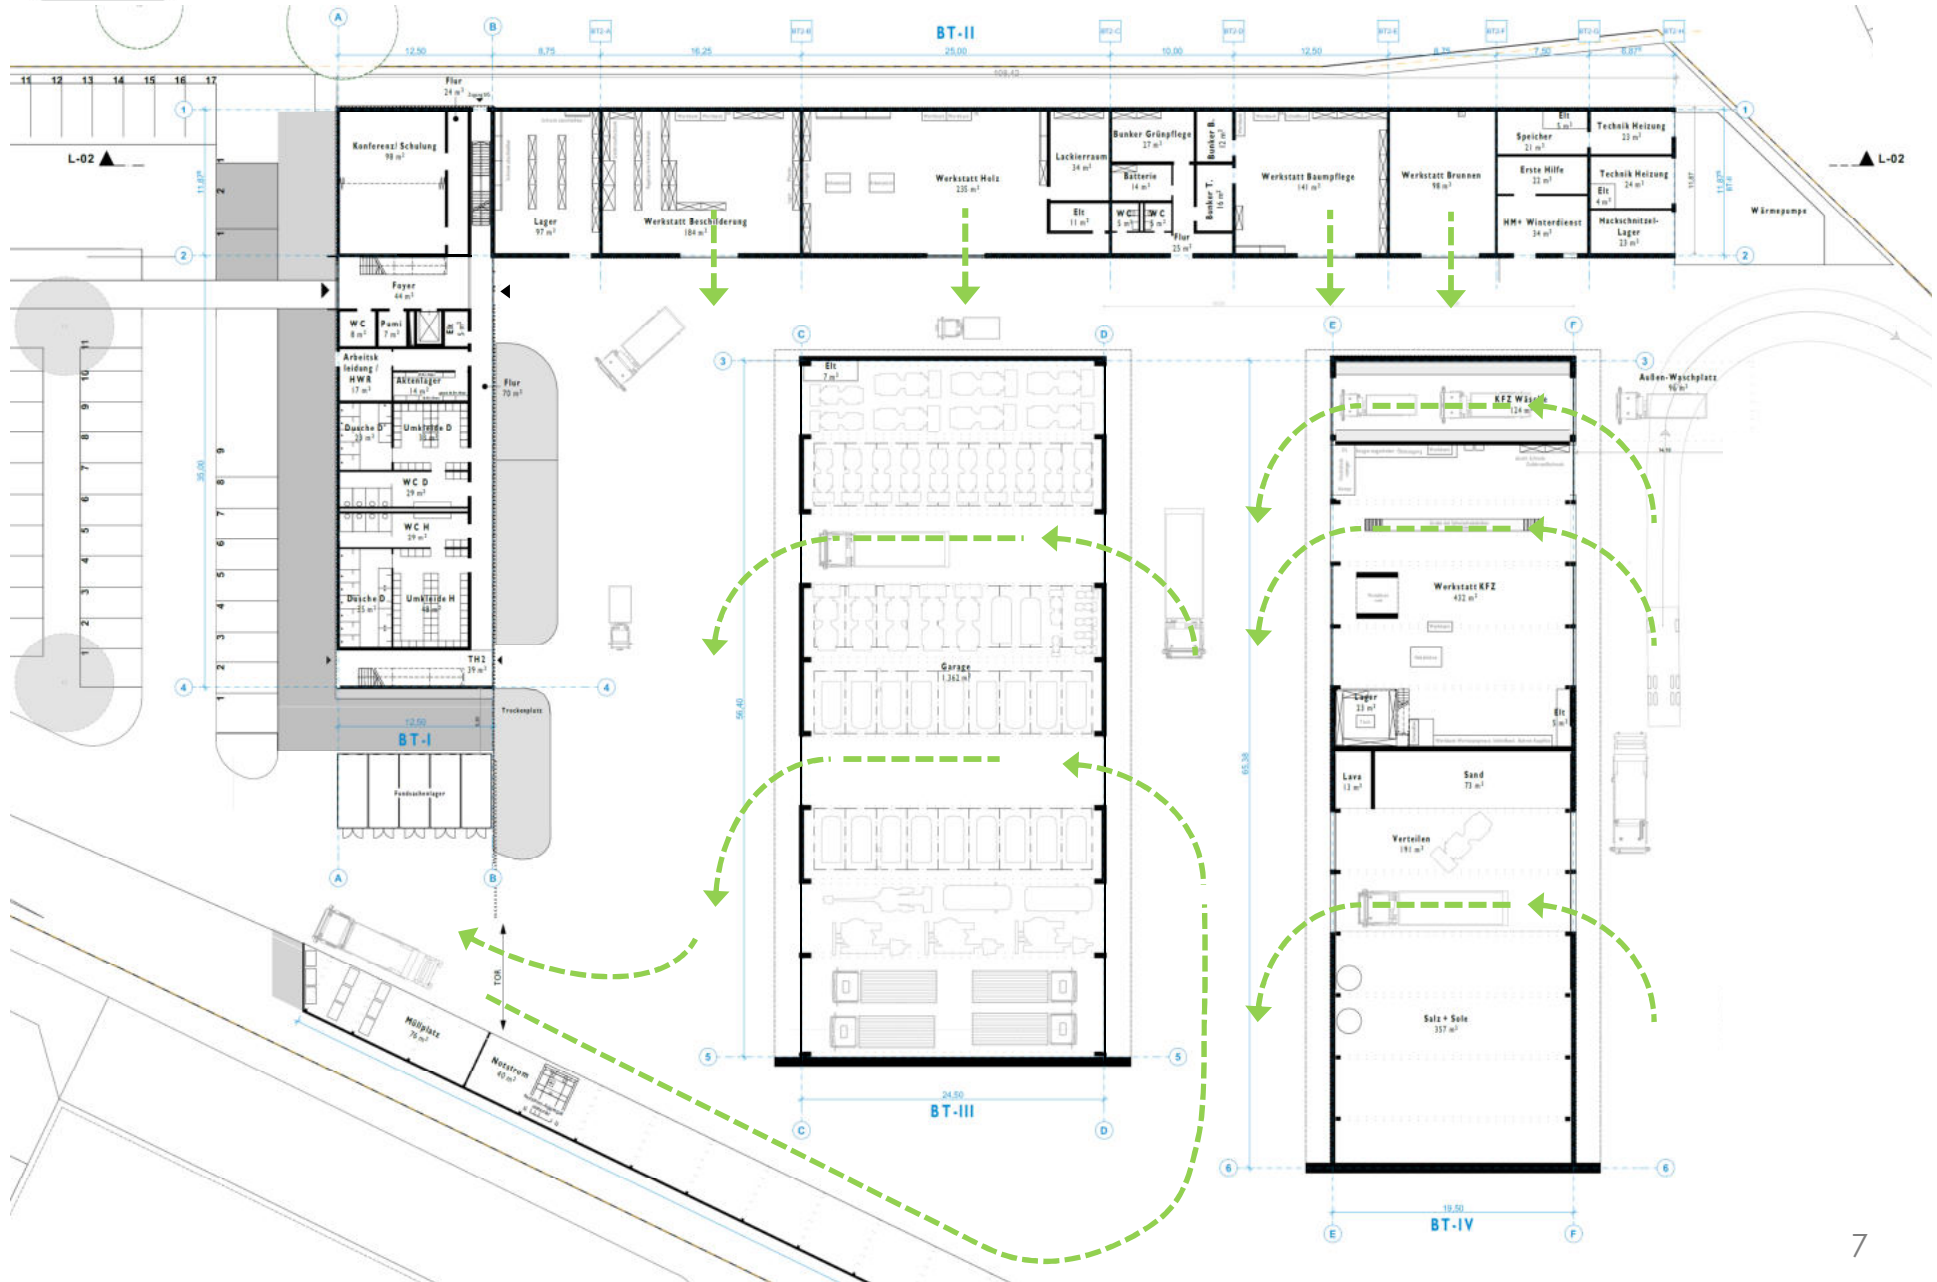





Planstand – Bauteil 1 / Grundriss EG & OG

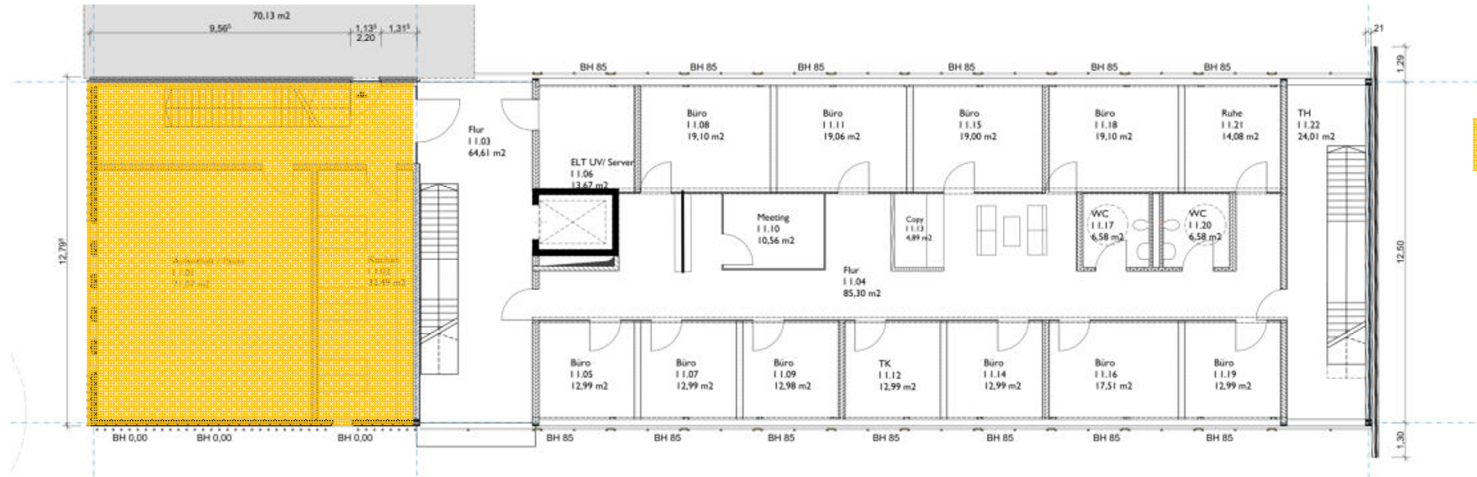

öffentlicher Bereich




interner Bereich

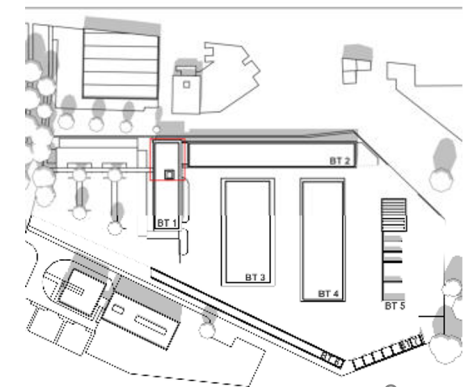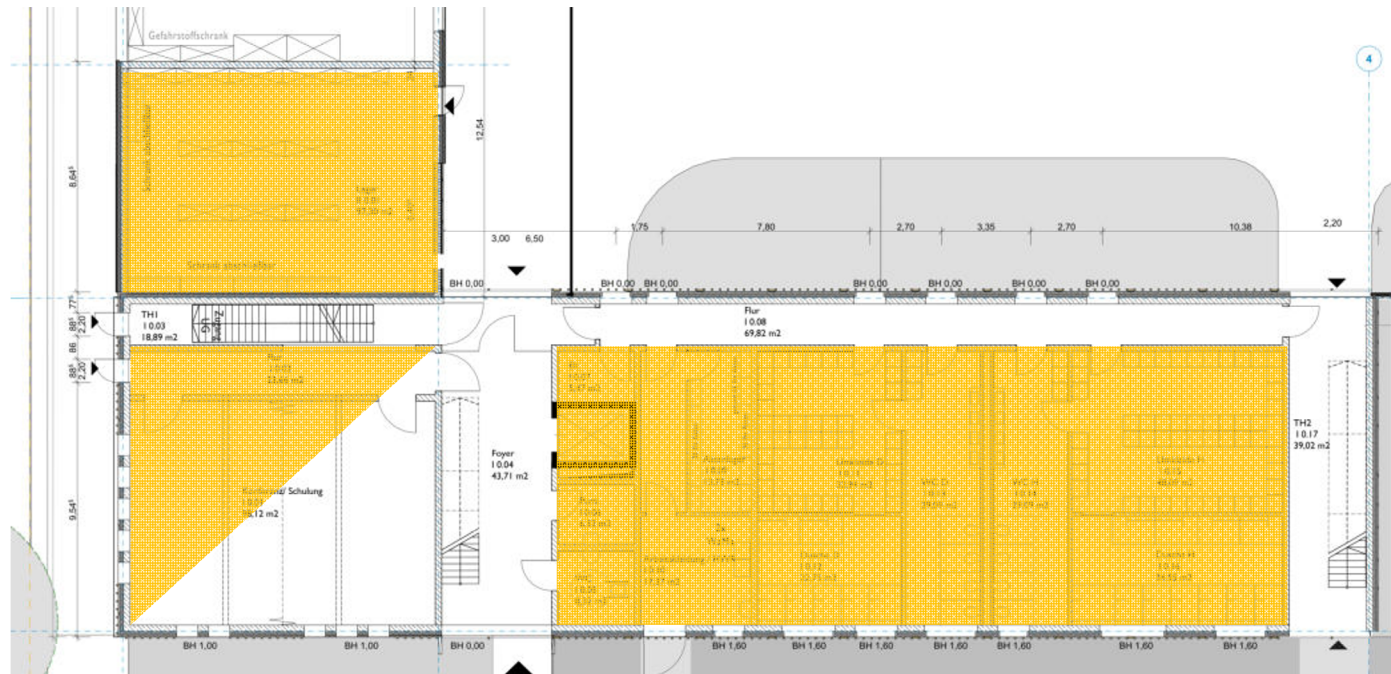




Planstand – Bauteil 1 / Längsschnitt

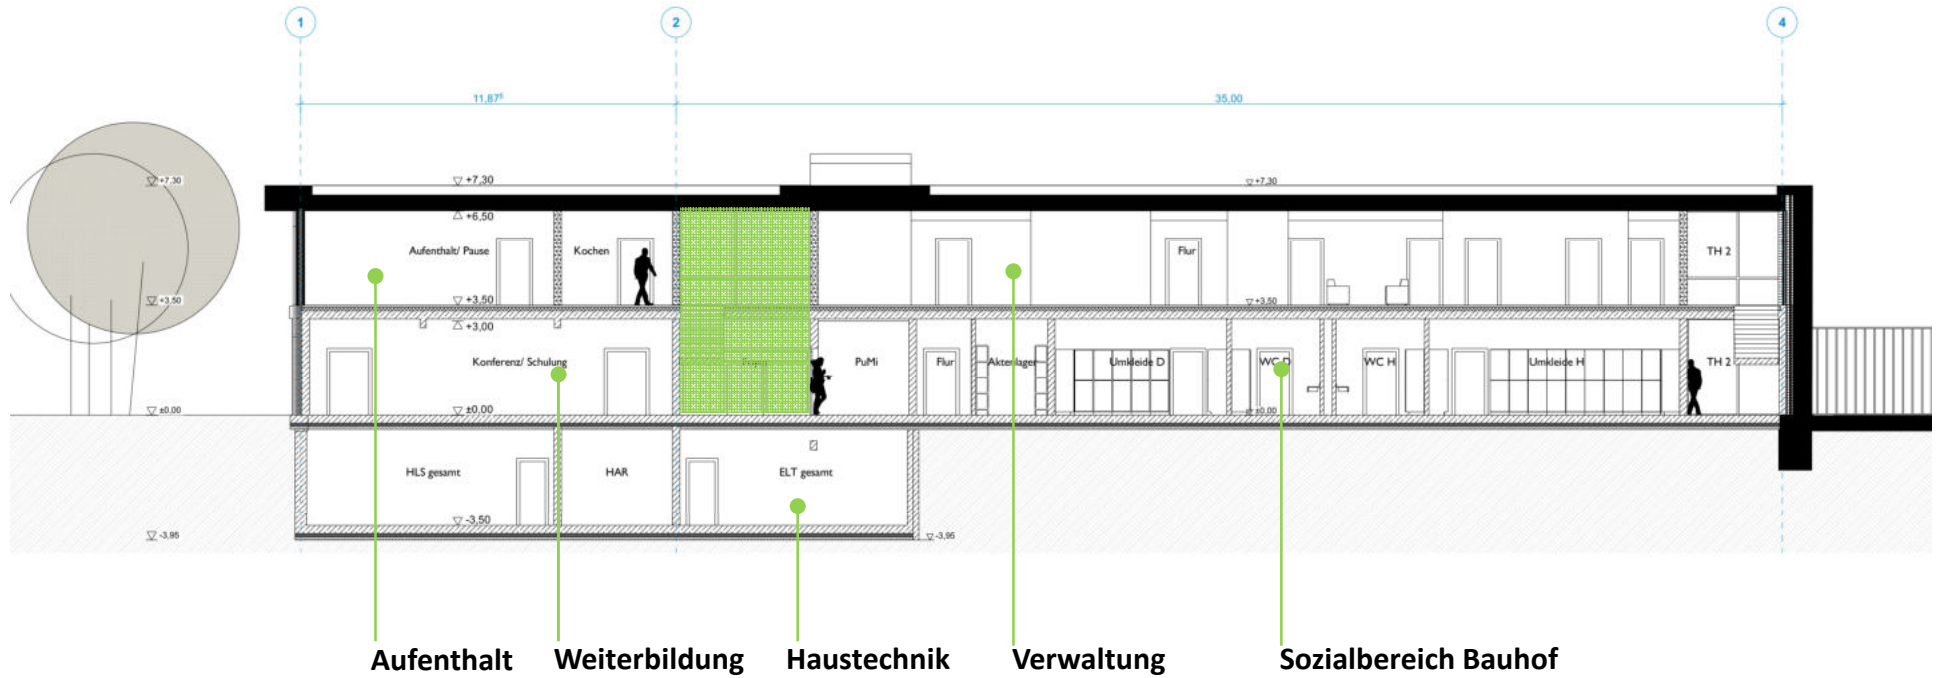



öffentlicher Bereich

interner Bereich

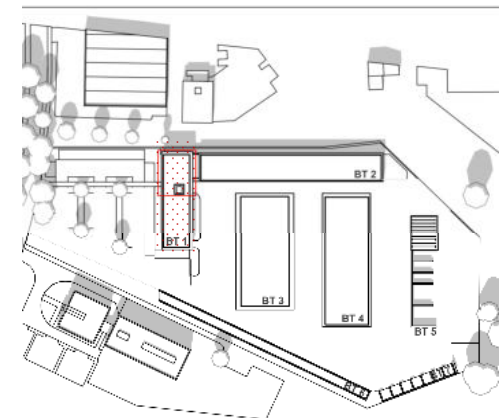




Planstand – Bauteil 2 / Längsschnitt

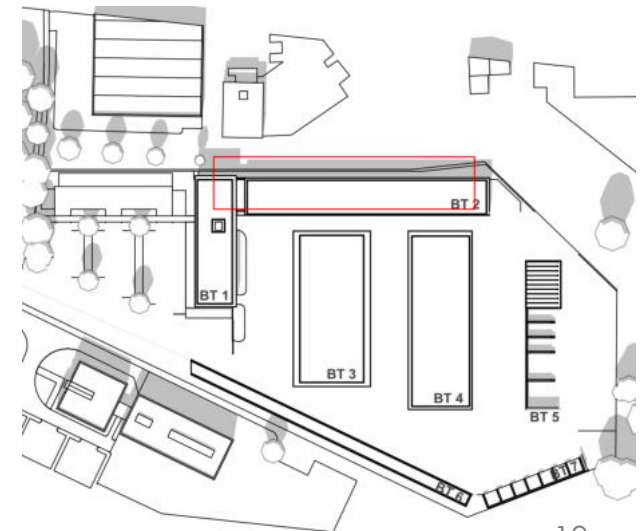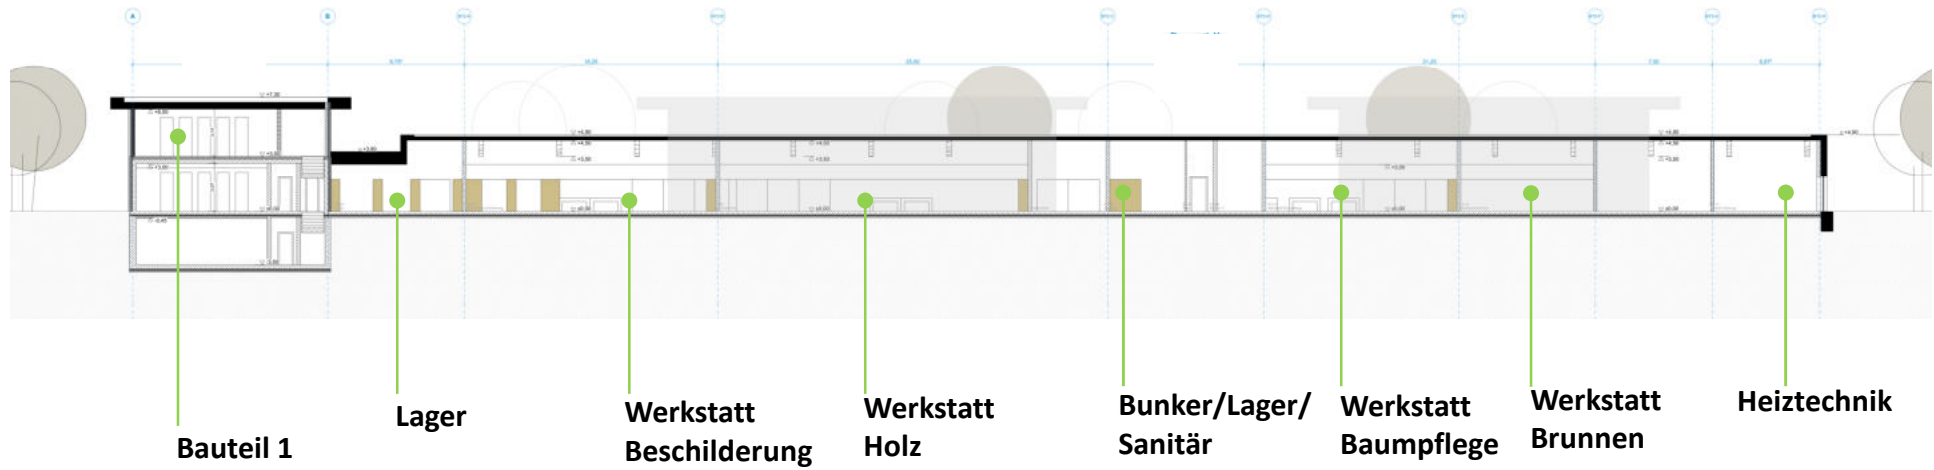




Planstand – Bauteil 2 / Grundriss Erdgeschoss

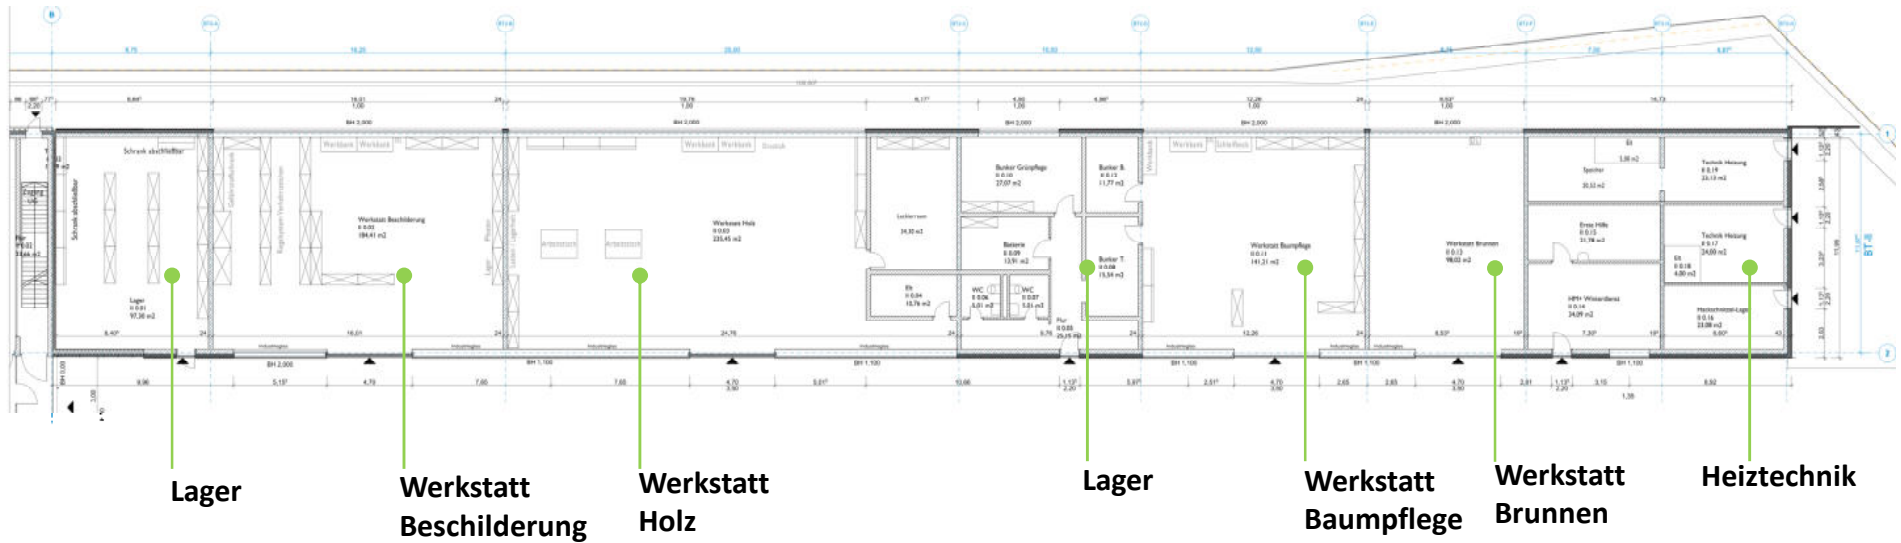


öffentlicher Bereich
interner Bereich

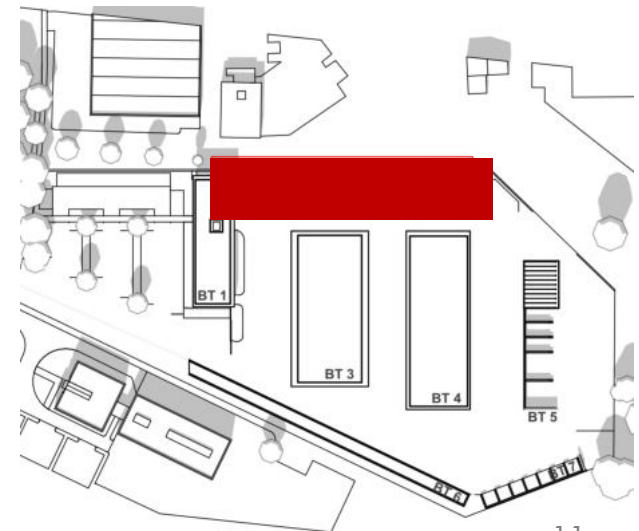




Planstand – Bauteil 3 / Grundriss Erdgeschoss

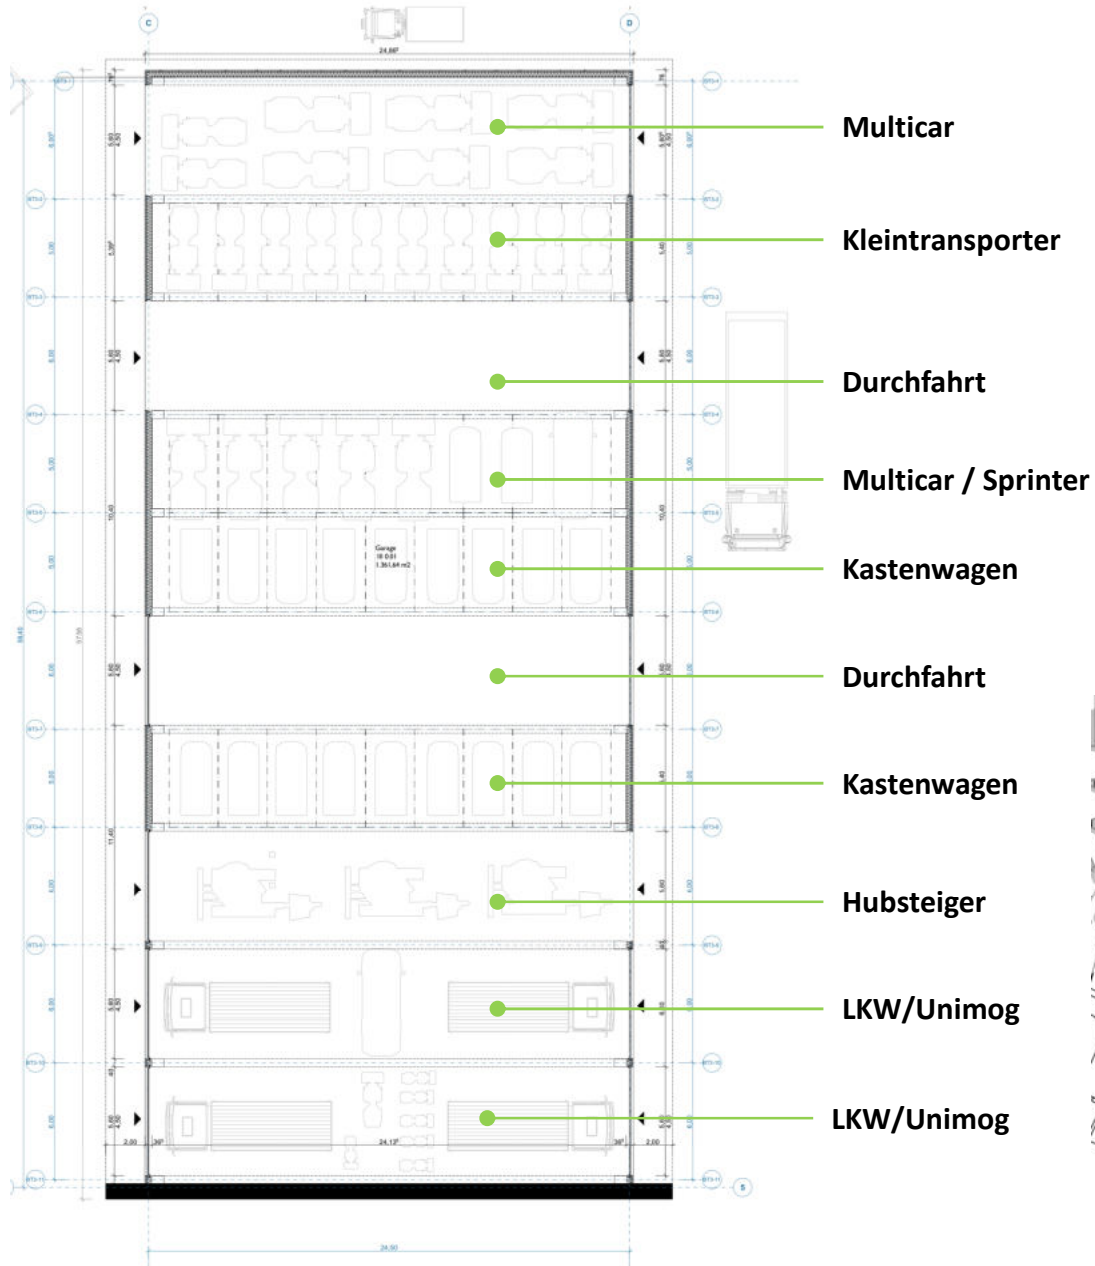


interner Bereich

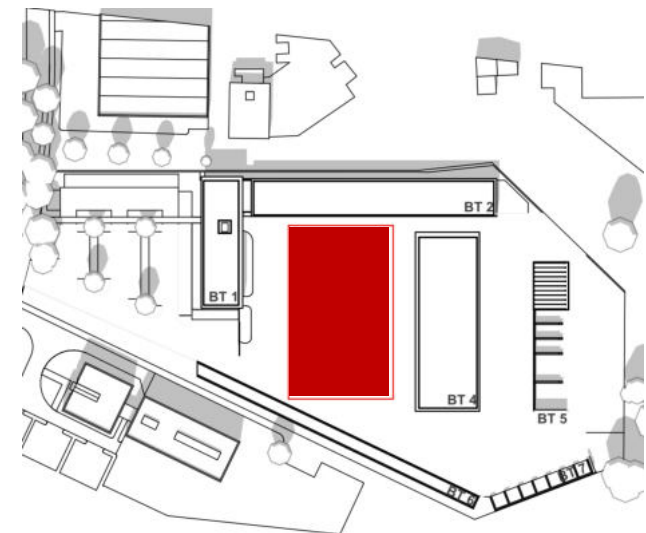




Planstand – Bauteil 3 / Längsschnitt


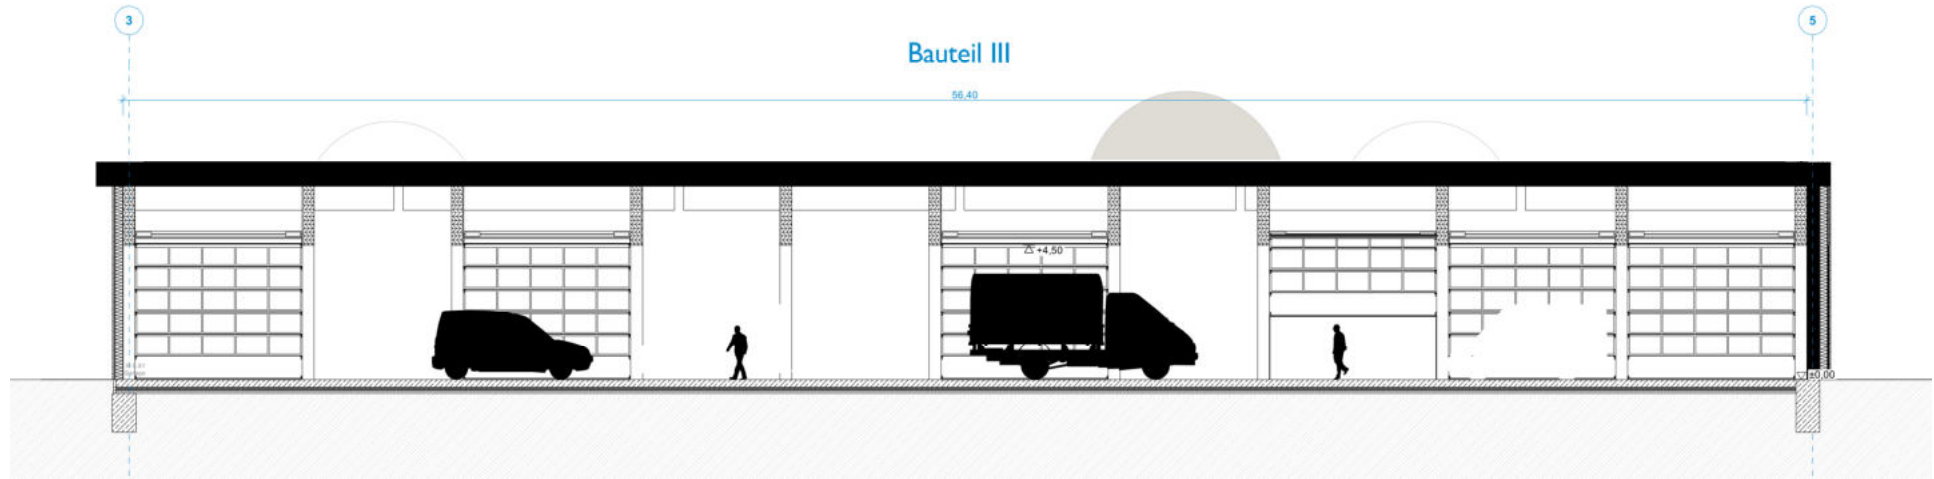


FAHRZEUGHALLE / GARAGE
Bauteil 3

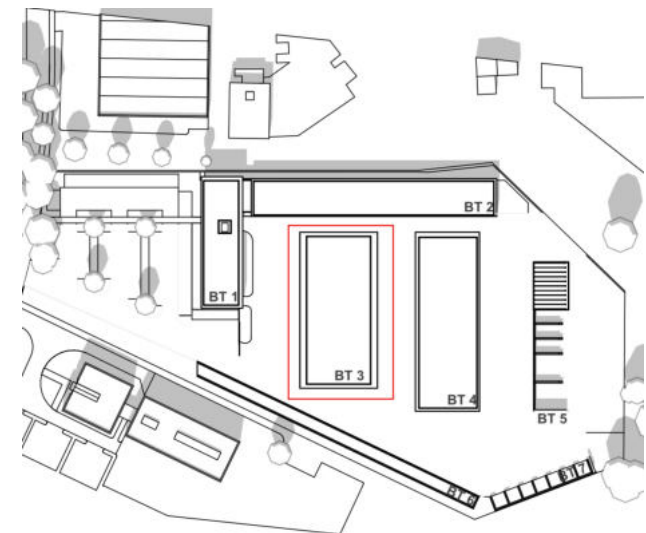




Planstand – Bauteil 4 / Grundriss Erdgeschoss

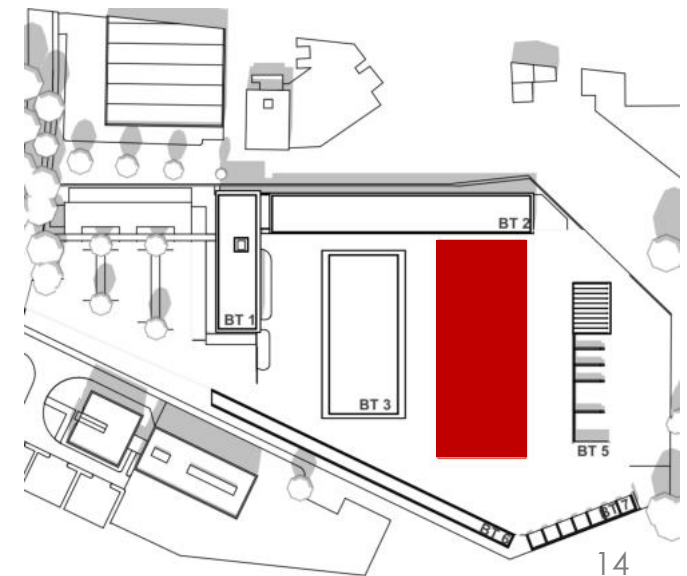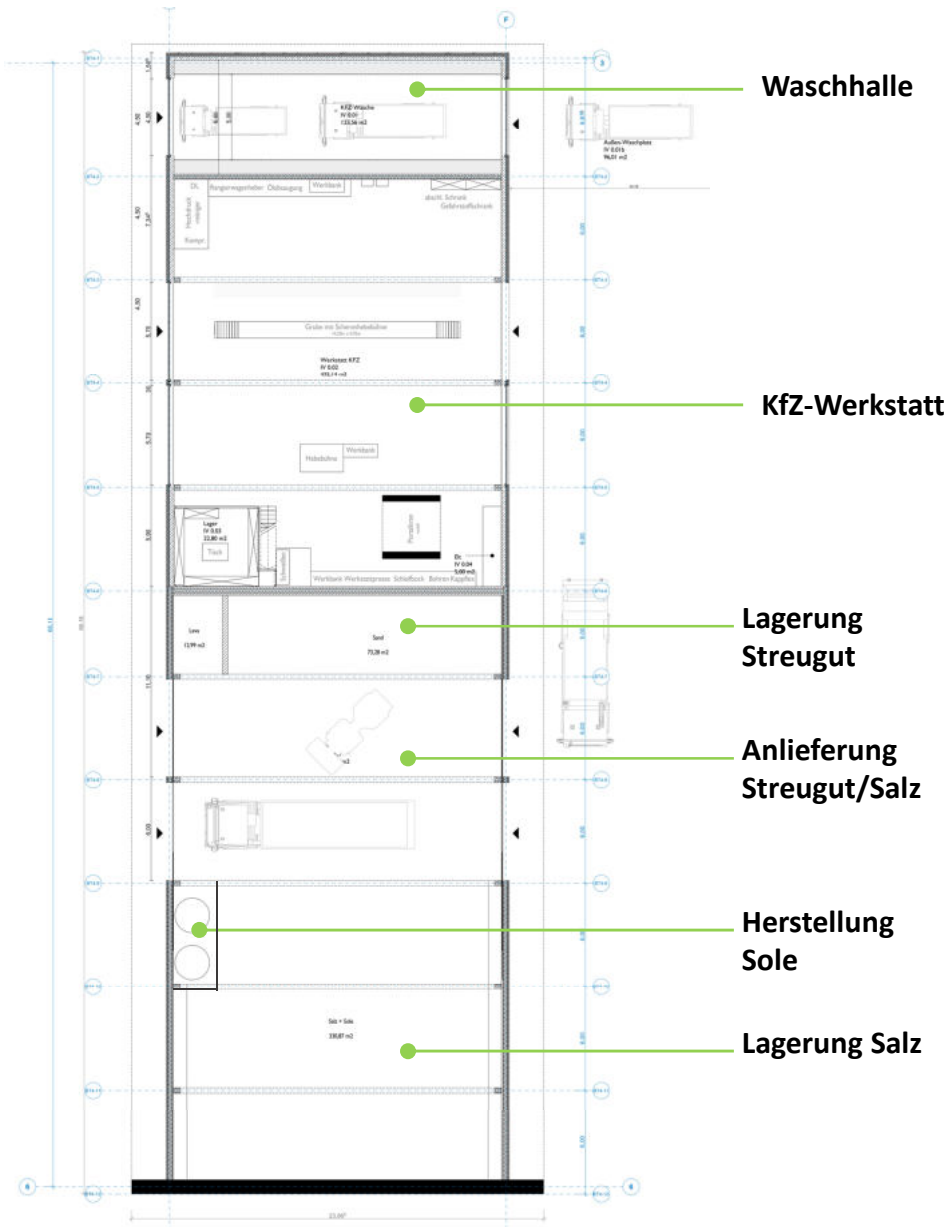




Planstand – Bauteil 4 / Längsschnitt

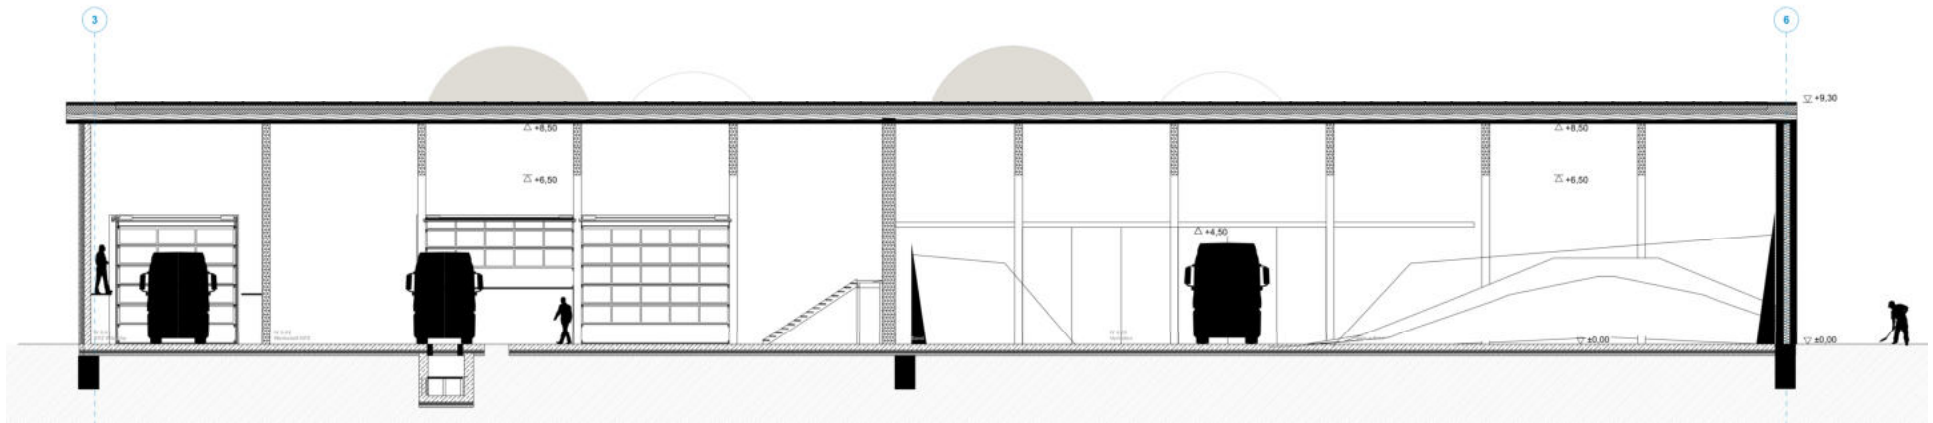


WÄSCHE / Kfz-WERKSTATT
Bauteil 4

SALZHALLE
Bauteil 4

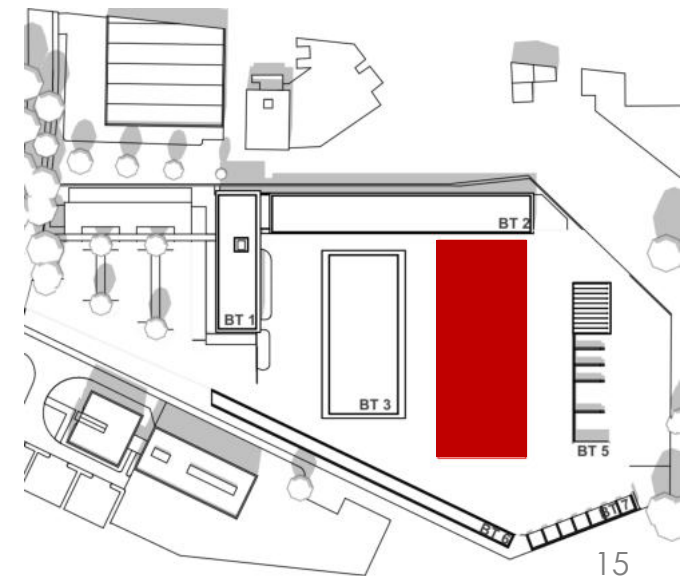




Planstand – Bereich Freilager

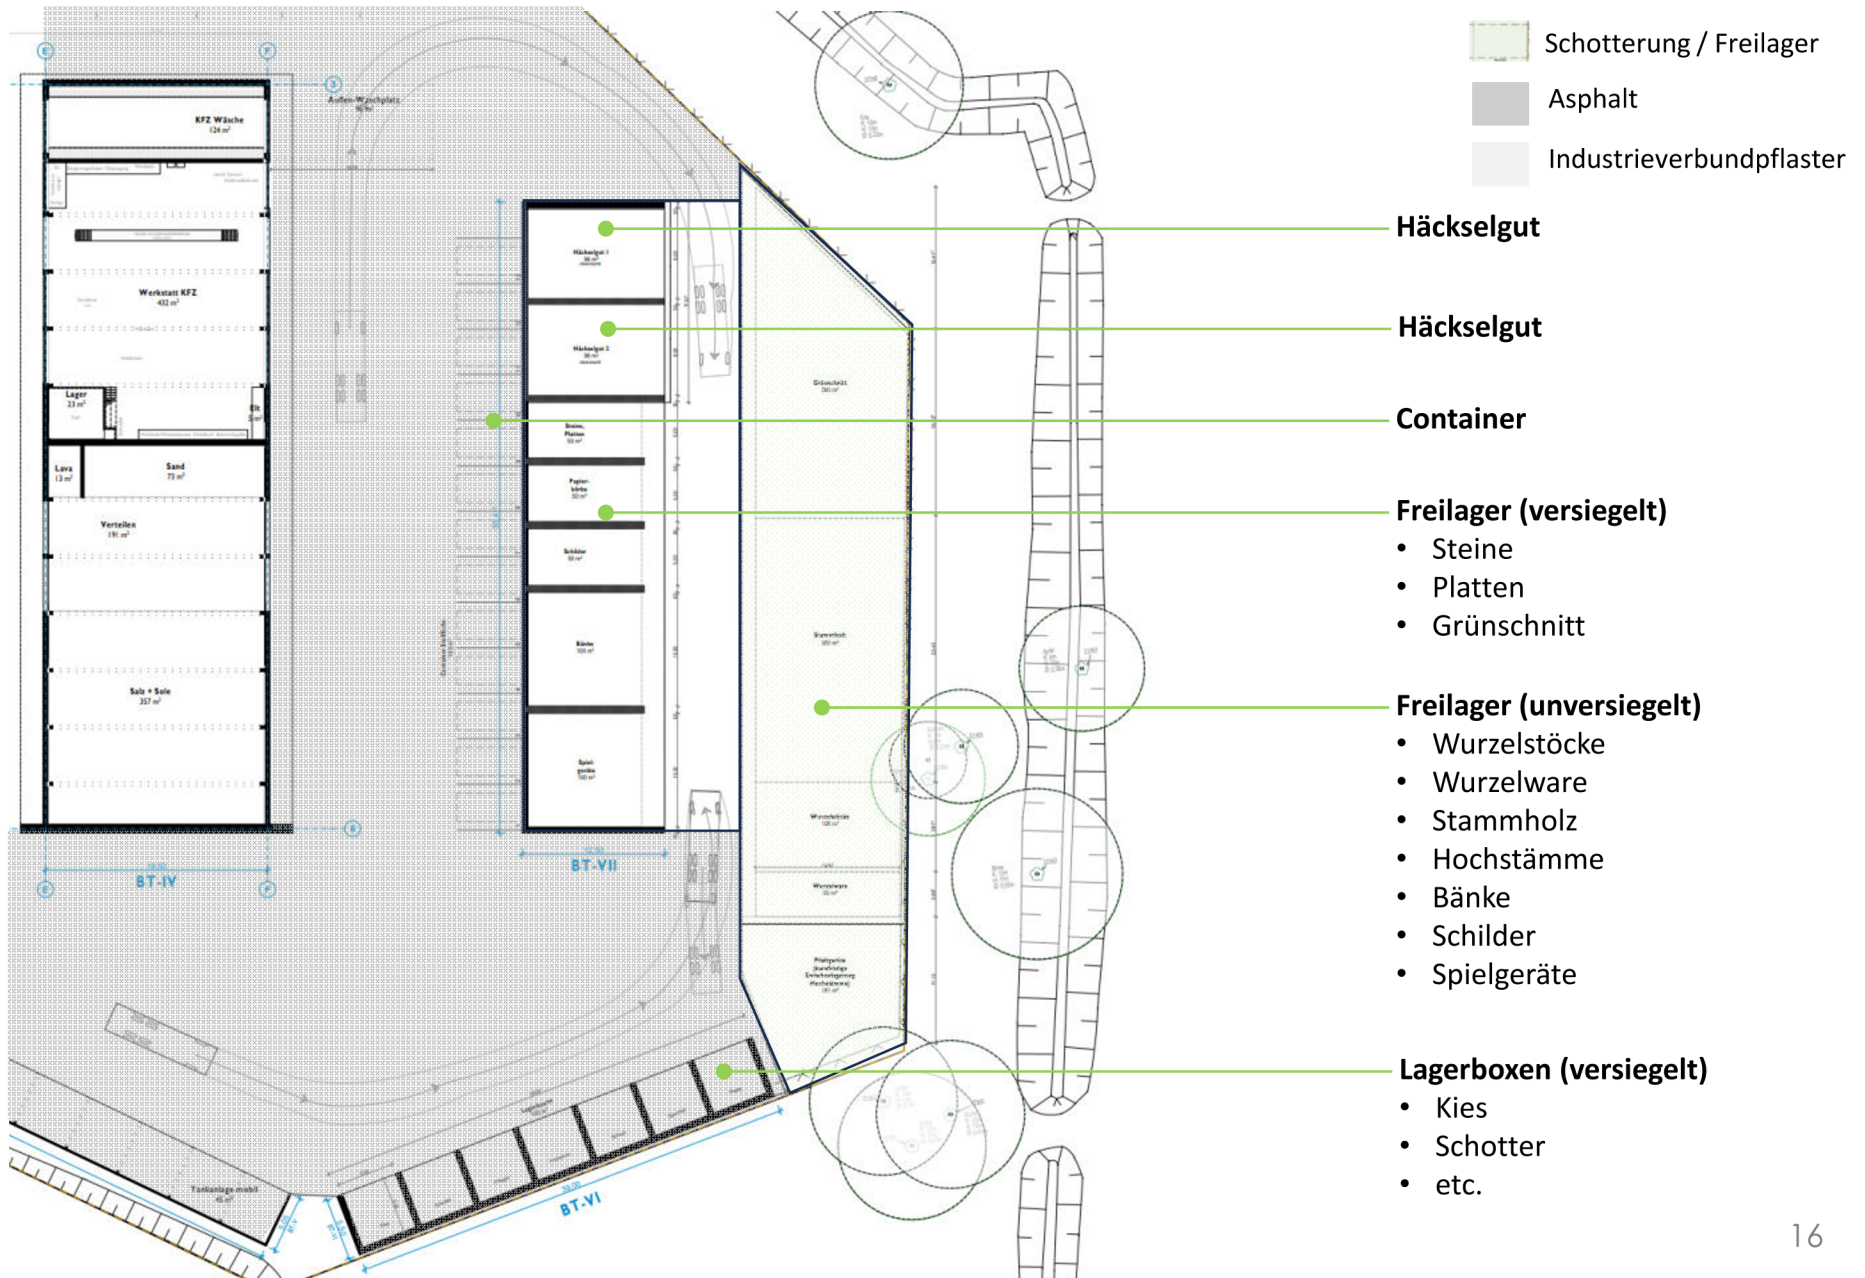



Planstand – Konstruktion

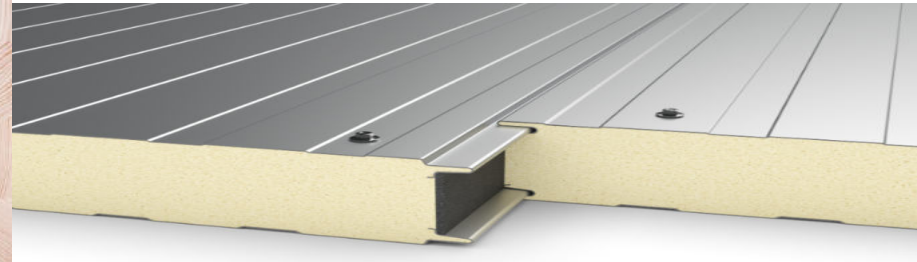




Planstand – Material





Planstand – Bauteil 1 (Sozialräume / Verwaltung) Ansichten

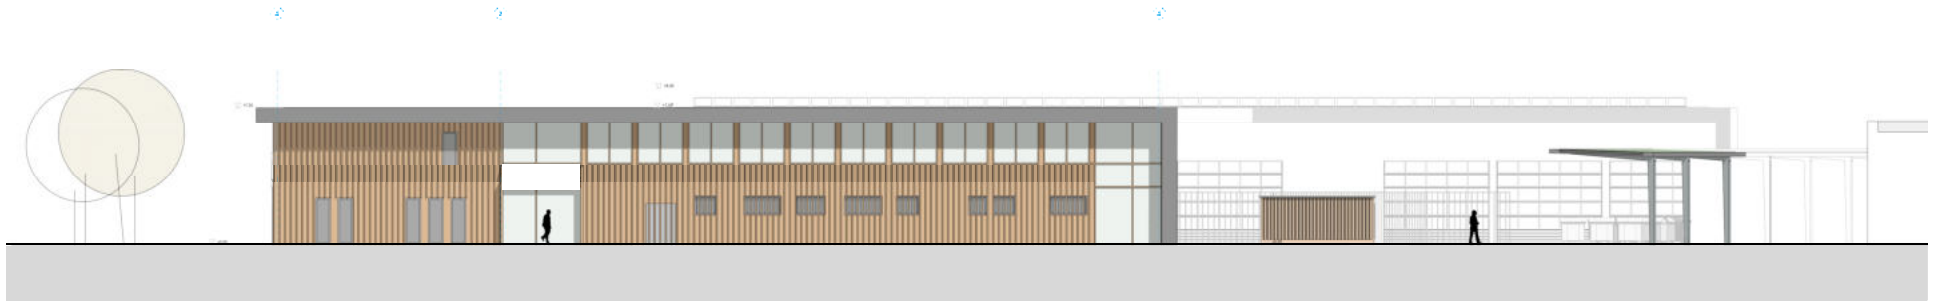

VERWALTUNG / SOZIALRÄUME
Bauteil 1


CARPORT
Bauteil 5



CARPORT
Bauteil 5


VERWALTUNG / SOZIALRÄUME
Bauteil 1

WERKSTÄTTEN
Bauteil 2

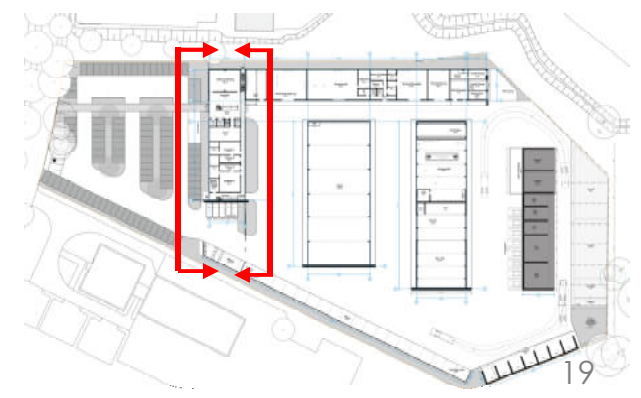




Planstand – Bauteil 2 (Werkstätten) – Ansichten Nord und Süd

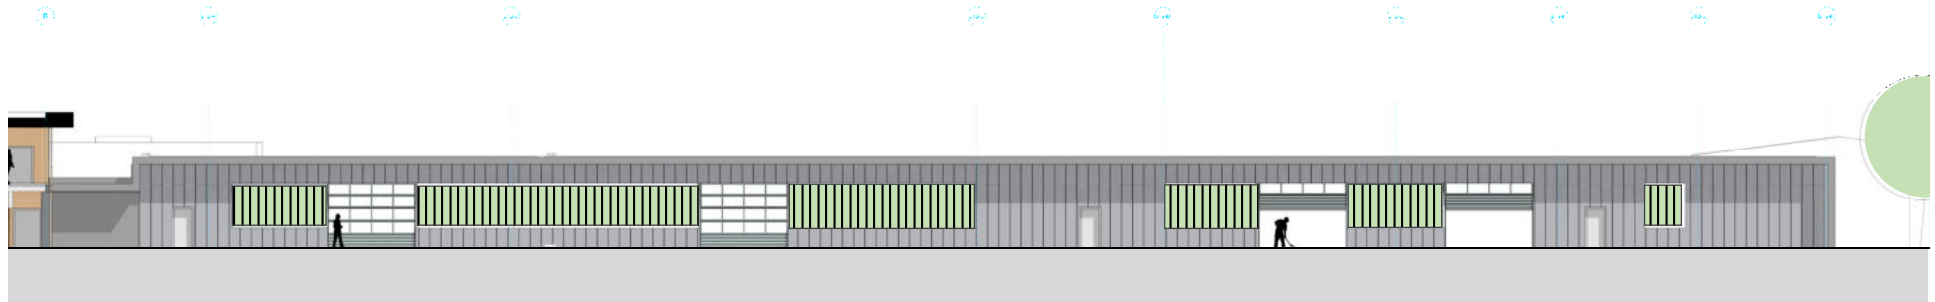

WERKSTÄTTEN
Bauteil 2

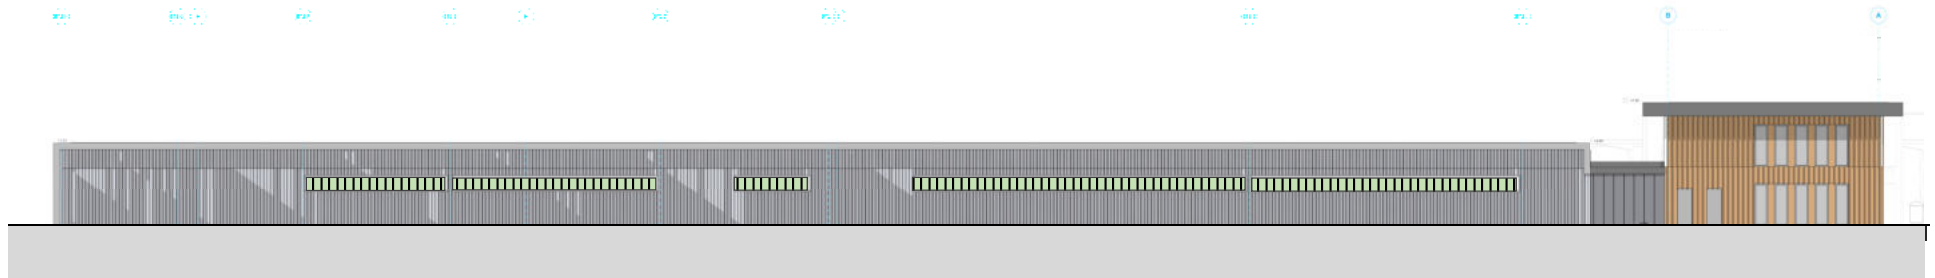




WERKSTÄTTEN
Bauteil 2

SOZIALRÄUME
Bauteil 1






Planstand – Bauteil 3 (Fahrzeughalle/Garage) - Ansichten

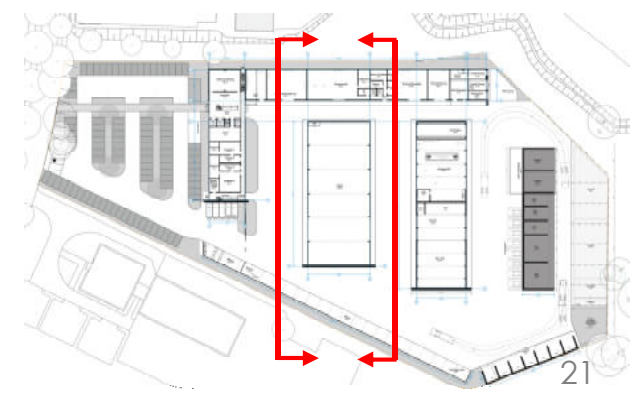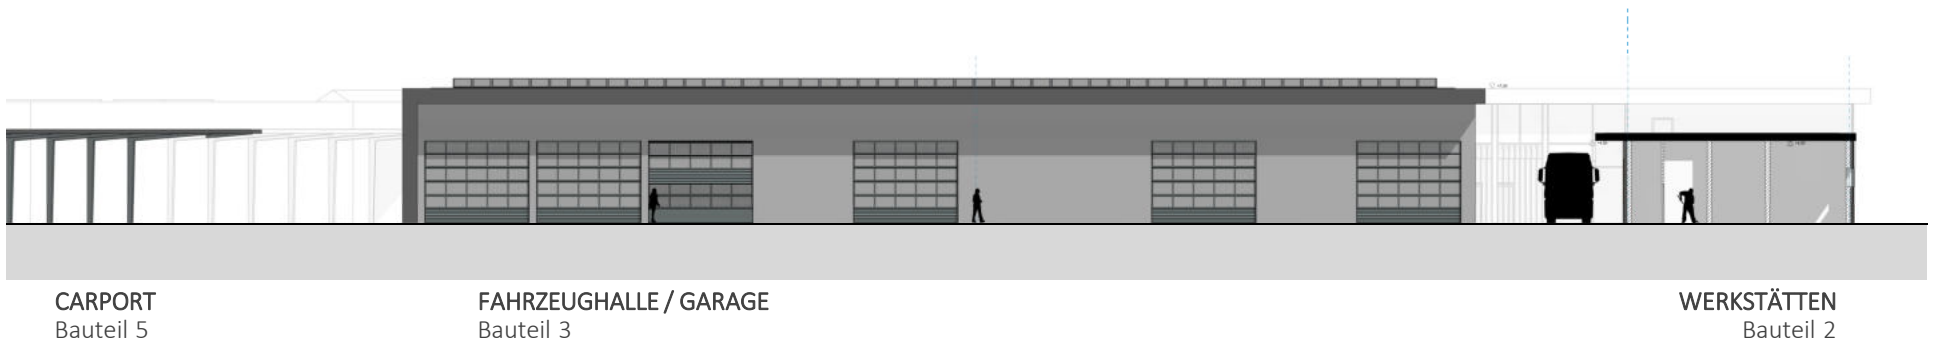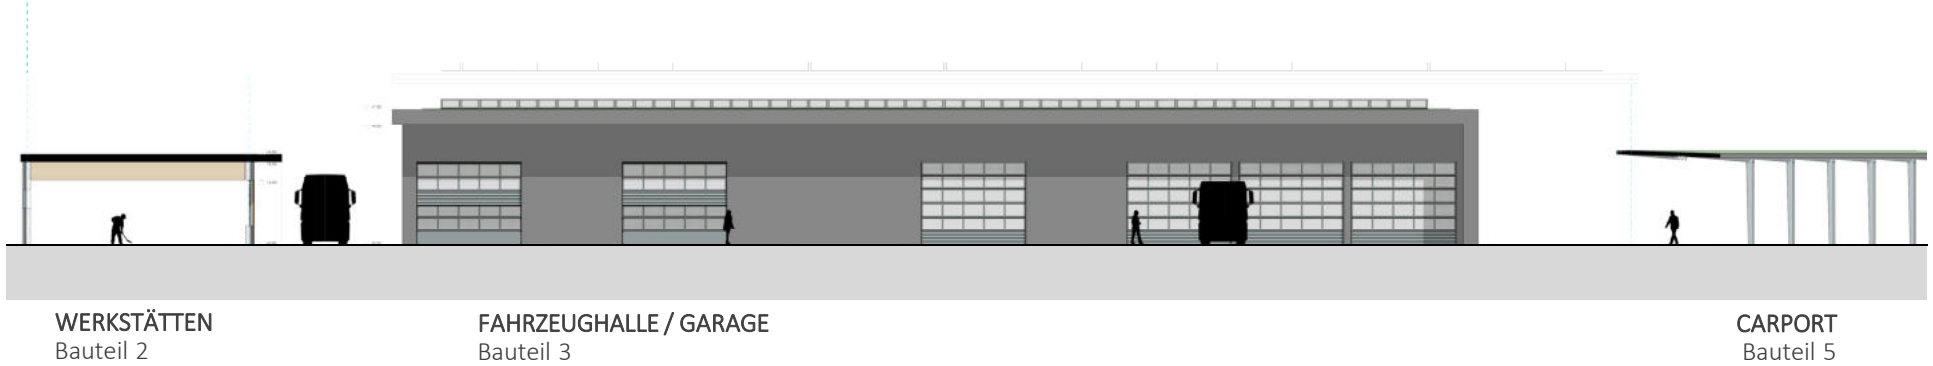




Planstand – Bauteil 4 (Kfz-Werkstatt/Wäsche/Salzhalle) - Ansichten

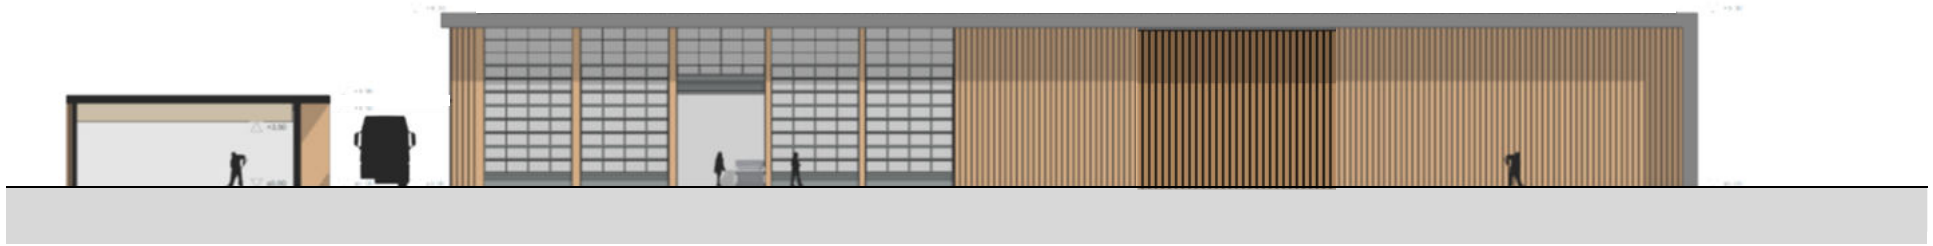

WERKSTÄTTEN
Bauteil 2


WÄSCHE / Kfz-WERKSTATT
Bauteil 4

SALZHALLE
Bauteil 4

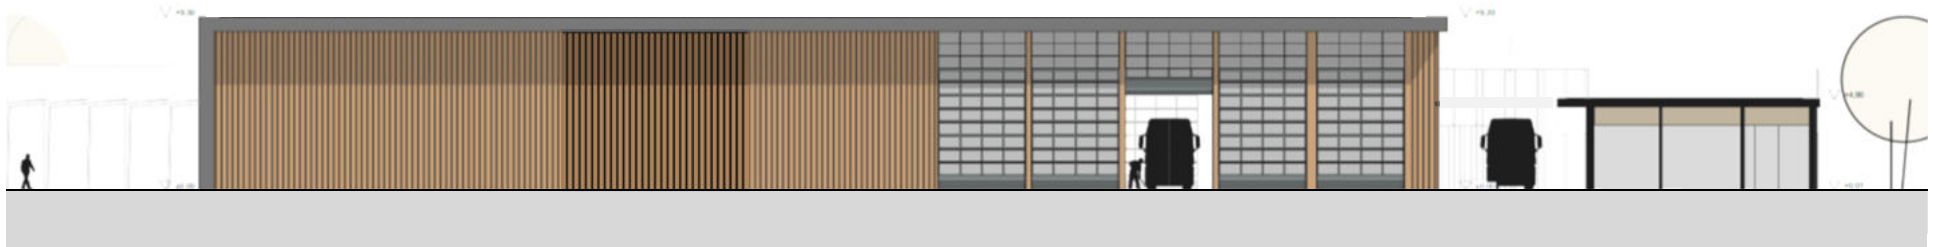

SALZHALLE
Bauteil 4


WÄSCHE / Kfz-WERKSTATT
Bauteil 4

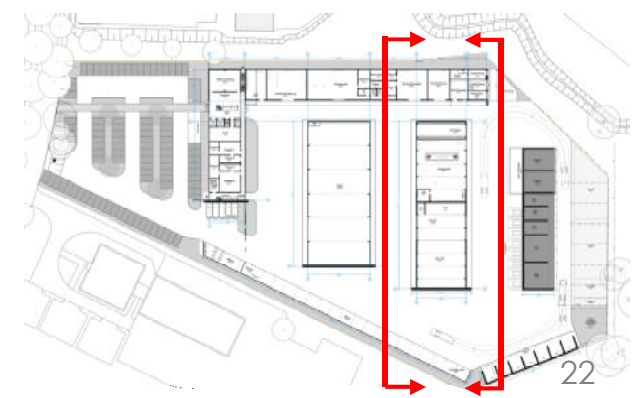



Planstand – Perspektiven | Eindrücke

matrix
architektur

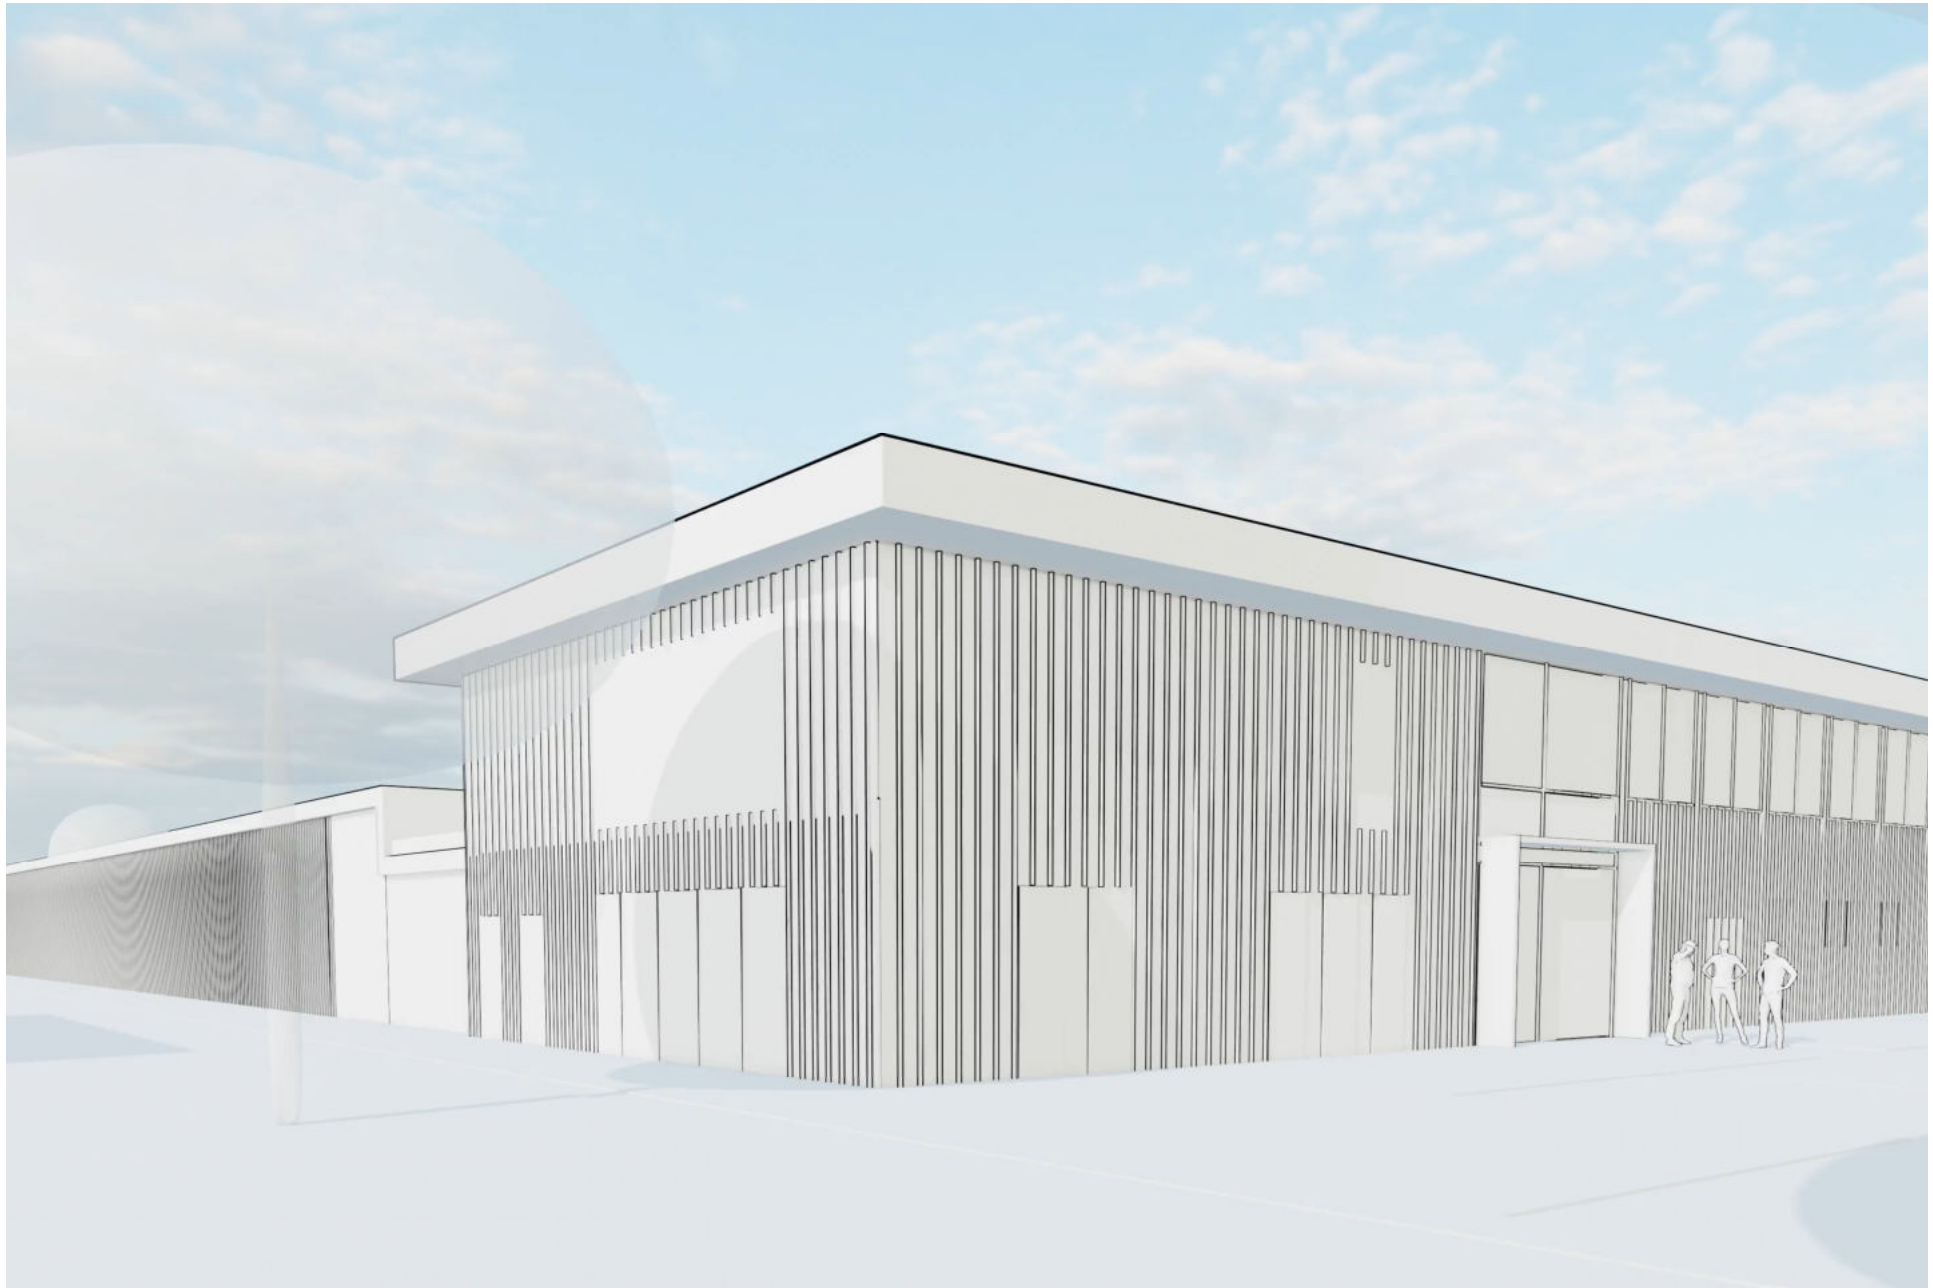

(2) Energiekonzept




Anforderungen

Anforderungen


- EH 40 Standard
- Produktion von erneuerbarem Strom vor Ort
- Maximierung des Eigennutzungsanteils am erneuerbaren Strom
- teilautarke Energieversorgung
- Wirtschaftlichkeit in Lebenszykluskosten



(2) Energie und TGA - Temperaturbereiche

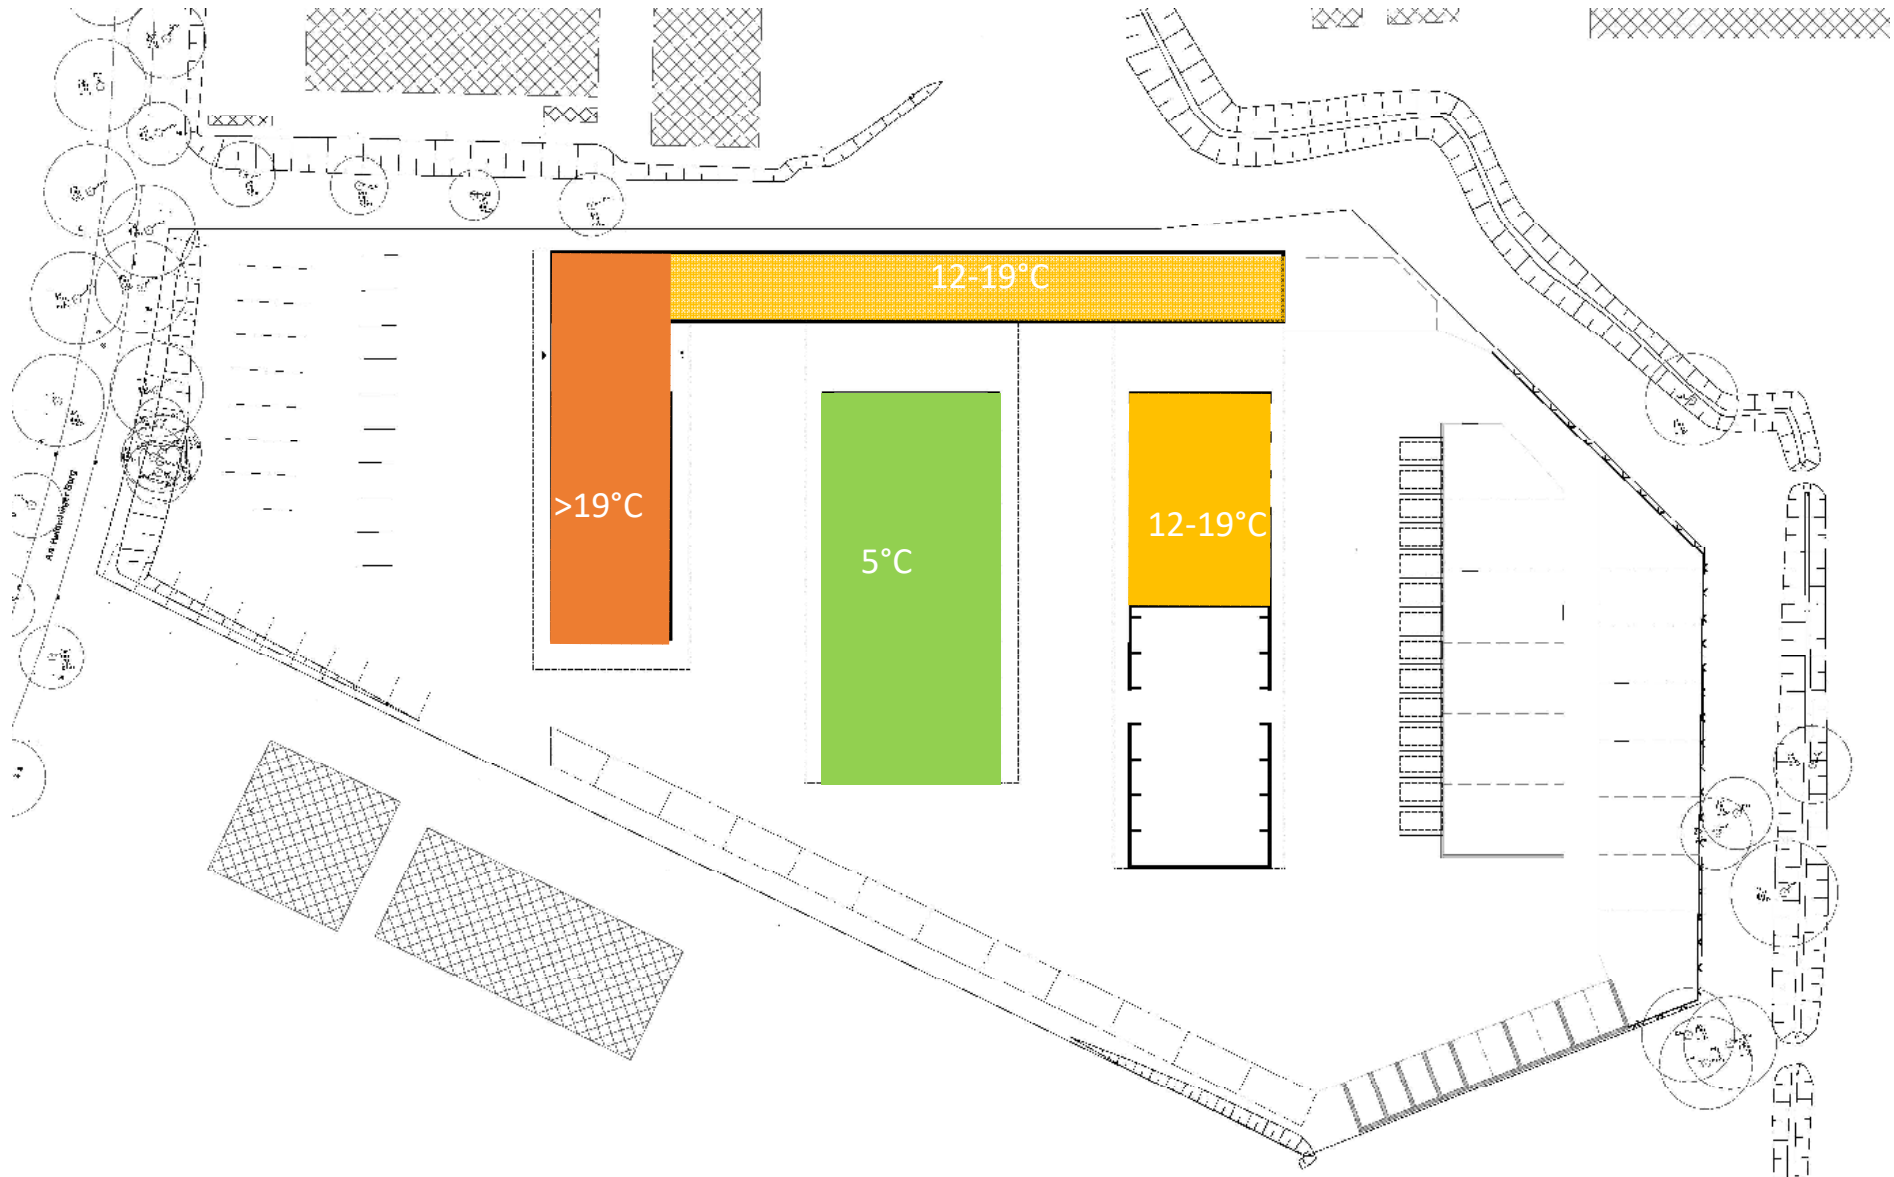


Wärmeversorgung: 75% Hackschnitzel & 25% Wärmepumpe
PV-Anlage gem. Eigenstrombedarf

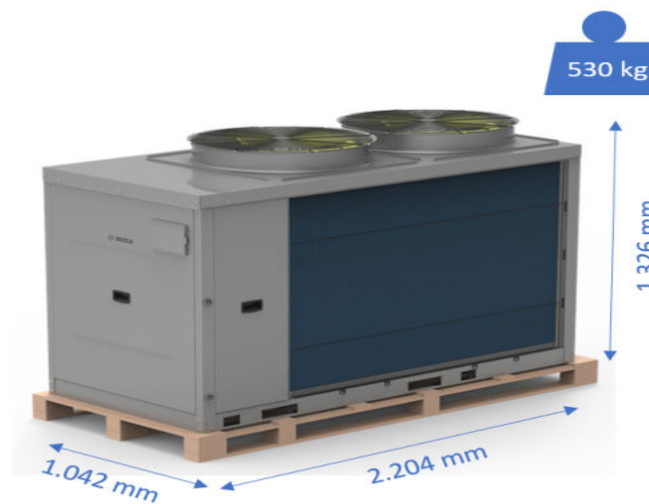

(3) Terminplanung



(4) Termine – Projektterminplan

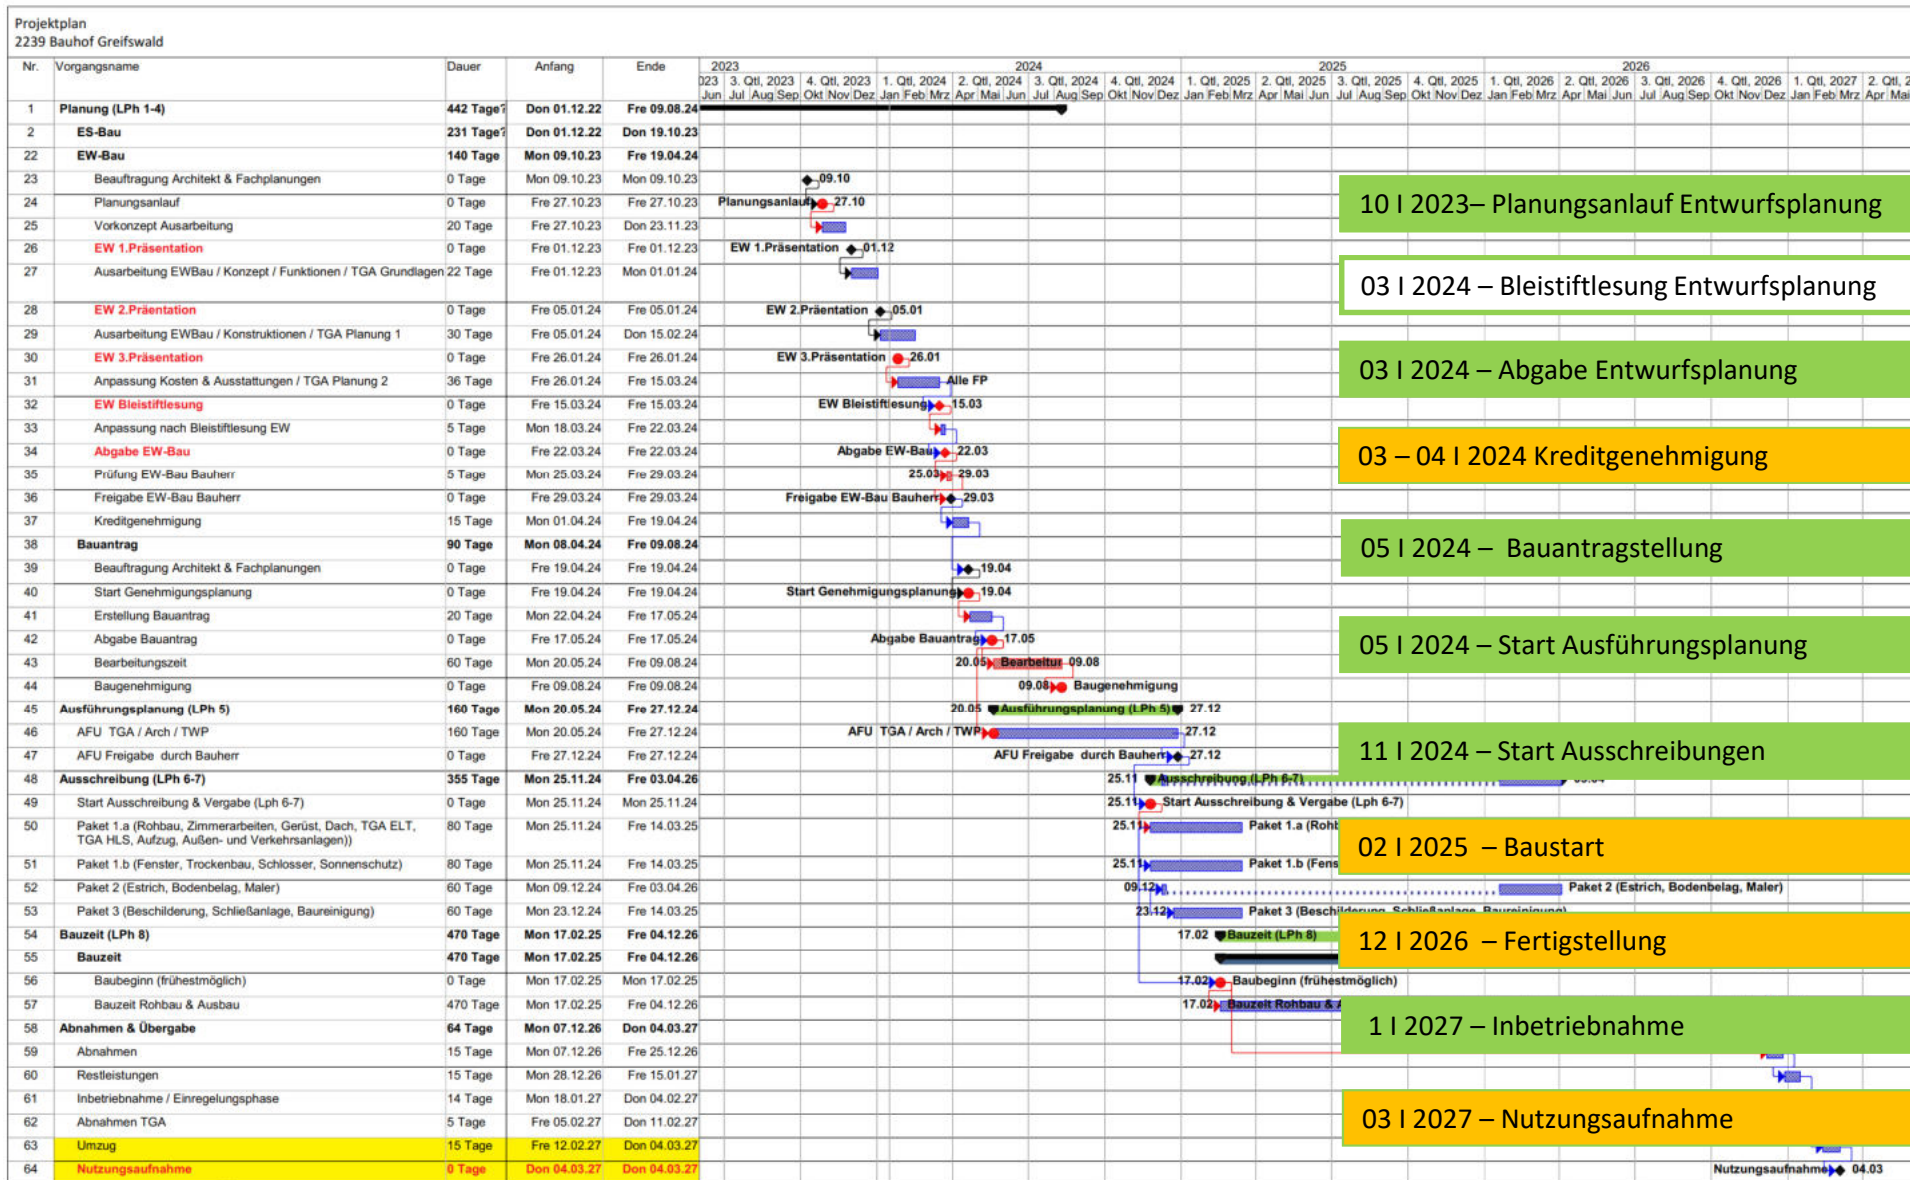

- 10 | 2023 – Planungsanlauf Entwurfsplanung
- 03 | 2024 – Bleistiftlesung Entwurfsplanung
- 03 | 2024 – Abgabe Entwurfsplanung
- 03 – 04 | 2024 Kreditgenehmigung
- 05 | 2024 – Bauantragstellung
- 05 | 2024 – Start Ausführungsplanung
- 11 | 2024 – Start Ausschreibungen
- 02 | 2025 – Baustart
- 12 | 2026 – Fertigstellung
- 1 | 2027 – Inbetriebnahme
- 03 | 2027 – Nutzungsaufnahme