

Neubau des Helmholtz-Zentrums für Infektionsforschung in der Felix-Hausdorff-Straße

<i>Einbringer/in</i>	<i>Datum</i>
60.2 Stadtbauamt/Abteilung Stadtentwicklung/Untere Denkmalschutzbehörde	10.03.2025

<i>geplante Beratungsfolge</i>		<i>geplantes Sitzungsdatum</i>	<i>Beratung</i>
Ortsteilvertretung Innenstadt (OTV In)	Kenntnisnahme	10.04.2025	Ö
Ausschuss für Bauwesen, Klimaschutz, Umwelt, Mobilität und Nachhaltigkeit (BuK)	Kenntnisnahme	29.04.2025	Ö
Hauptausschuss (HA)	Kenntnisnahme	05.05.2025	Ö
Senat (S)	Beratung	13.05.2025	N
Bürgerschaft (BS)	Kenntnisnahme	19.05.2025	Ö

Sachdarstellung

Laut Hauptsatzung § 10 Abs. 6 in der Beschlussfassung vom 27.05.2024 nach Beschluss BV-V/07/930-05, geändert durch Beschluss BV-P-ö/08/0040 vom 01.07.2024 und geändert durch Beschluss BV-P-ö/08/0082 vom 25.11.2024 informiert der Oberbürgermeister die Bürgerschaft frühzeitig und vollständig über alle wesentlichen planungsrechtlich relevanten Vorhaben, insbesondere über beantragte Ausnahmen nach § 14 Abs. 2 BauGB.

Die Bürgerschaft der Universitäts- und Hansestadt wird informiert, dass der Neubau des Helmholtz-Zentrums für Infektionsforschung in der Felix-Hausdorff-Straße als aus planungsrechtlicher Sicht zulässig gemäß § 34 Abs. 1 des Baugesetzbuchs (BauGB) in der Fassung der Bekanntmachung vom 3. November 2017 (BGBl. I, S. 3634), zuletzt geändert durch Artikel 3 des Gesetzes vom 20. Dezember 2023 (BGBl. I Nr. 394 vom 22.12.2023) beurteilt wird.

In der Felix-Hausdorff-Straße soll nördlich des Instituts für Gentechnik ein Neubau eines Labor- und Bürogebäudes (Institutsgebäude) für das Helmholtz-Institut für One Health (HIOH) errichtet werden.

Das Gebäude ist 3-geschossig zuzüglich einer Technikebene geplant. Ein eingeschossiges Technikgebäude und ein Carport beim Vordach der Anlieferung auf der Westseite ergänzen den Laborbau.

Im Erdgeschoss und im 1. Obergeschoss werden Labore angeordnet.

Im 2. Obergeschoss werden die Verwaltung und Büros vorgesehen. Zur besseren Belichtung der Räume wird in diesem Geschoss ein Lichthof entstehen. Des Weiteren wird hier eine Dachterrasse ausgebildet.

Im Institut werden 112 Personen beschäftigt sein. Es ist kein Schichtbetrieb geplant.

Das Gebäude fügt sich hinsichtlich der Kriterien des § 34 Abs. 1 BauGB in die Eigenart der näheren Umgebung ein und ist somit aus planungsrechtlicher Sicht zulässig.

Ergänzende Hinweise aus dem Erläuterungsbericht:

Fassaden

Die Hauptfassade besteht aus Tonziegelementen, die als Vorhangfassade (Stülpchalung) verschraubt wird. Durch die Anordnung der Ziegelfassade in den Brüstungsbereichen der Fensterbänder ergibt sich eine horizontale Fassadengliederung. Die helle beige-gelbliche Tonfassade passt sich in die Gestaltung der umliegenden Universitätsgebäude an.

Die Aluminiumfenster werden zu Bändern zusammengefasst. Die geschlossenen Fassadenflächen erhalten eine Vorhangfassade aus vertikal angeordneten Profilblechen mit Pulverbeschichtung. Diese bilden einen Kontrast zur horizontal ausgerichteten Ziegelfassade.

In Teilbereichen der Fassade des Hauptgebäudes werden Konstruktionen für Pflanzen zur Fassadenbegrünung verbaut.

Der freistehende Gebäudeteil „Notstrom, außen“ erhält auf allen Seiten umlaufend eine Fassadenbegrünung. Zudem wird der Technikbereich im Dachgeschoss auf der Nord-, Ost- und Südseite sowie die geschlossene Fläche unter dem Vordach des Haupteinganges fassadenseitig begrünt.

Dächer

Auf dem Dach werden Retentionselemente zur Regenrückhaltung mit Dachbegrünung verbaut. Das Dach oberhalb des 2.Obergeschosses erhält dabei eine intensive Begrünung und das Dach auf der Technikzentrale eine extensive Begrünung. Die Terrassen im Lichthof sowie auf der Westseite werden ebenfalls als Retentionsdächer ausgebildet, erhalten aber anstelle der Begrünung einen Terrassenbelag als Plattenbelag, Grünbereiche an den Terrassen erhalten eine stärkere Wachstumsschicht. Weiterhin wird auf dem Dach der Technikzentrale eine PV-Anlage installiert.

Neben dem Gründach als Retentionsdach werden die Fassaden der Technikzentralen mit rankenden Pflanzen begrünt. In den Außenanlagen sowie auf dem intensiv begrünten Dach wird ein möglichst hoher Anteil an Blühpflanzen vorgesehen, um eine große Diversität an Insekten zu erreichen. Brutmöglichkeiten für Vögel und Insekten sind darüber hinaus zu beachten.

Außenanlagen

Das Laborgebäude belegt fast vollständig die Fläche am östlichen und südlichen Grundstückrand, daher wird in diesem Bereich vor allem ein Fokus auf die Gestaltung des Eingangsbereiches gelegt. Dieser erhält großformatige Betonplatten in einem beige-gelb Farbton, welcher sich auch in das Haupttreppenhaus ziehen wird. Es werden auf der Ostseite PKW-Stellplätze angeordnet, hier wird das Pflaster der Straße aufgenommen. Die Bereiche der Fahrrad- und PKW— Stellplätze werden in einem versickerungsfähigen Fugenpflaster hergestellt. Mit Ausnahme der an das Technikgebäude anschließenden Fahrradstellplätze.

Der Zwischenraum vom Laborneubau zum Werkstattgebäude ist vor allem als Parkplatz genutzte Fläche, hier entstehen zusätzlich zur Ostseite weitere Stellplätze, so dass die geforderte Zahl von 30 Stellplätzen erreicht wird. Die Zu- und Abfahrt der Stellplätze wird gleichzeitig als Lieferzone für den Wirtschaftsbereich genutzt. Die Fläche erhält graues, für Fahrzeugverkehr ausgelegtes Pflaster.

Das Technikgebäude erhält eine bodengebundene Fassadenbegrünung. Bäume werden vor allem als Ersatz bzw. als Ergänzungen im nördlichen Teil des Grundstücks neu gepflanzt. In diesem Bereich wechseln sich Rasen und Staudenbepflanzungen ab.

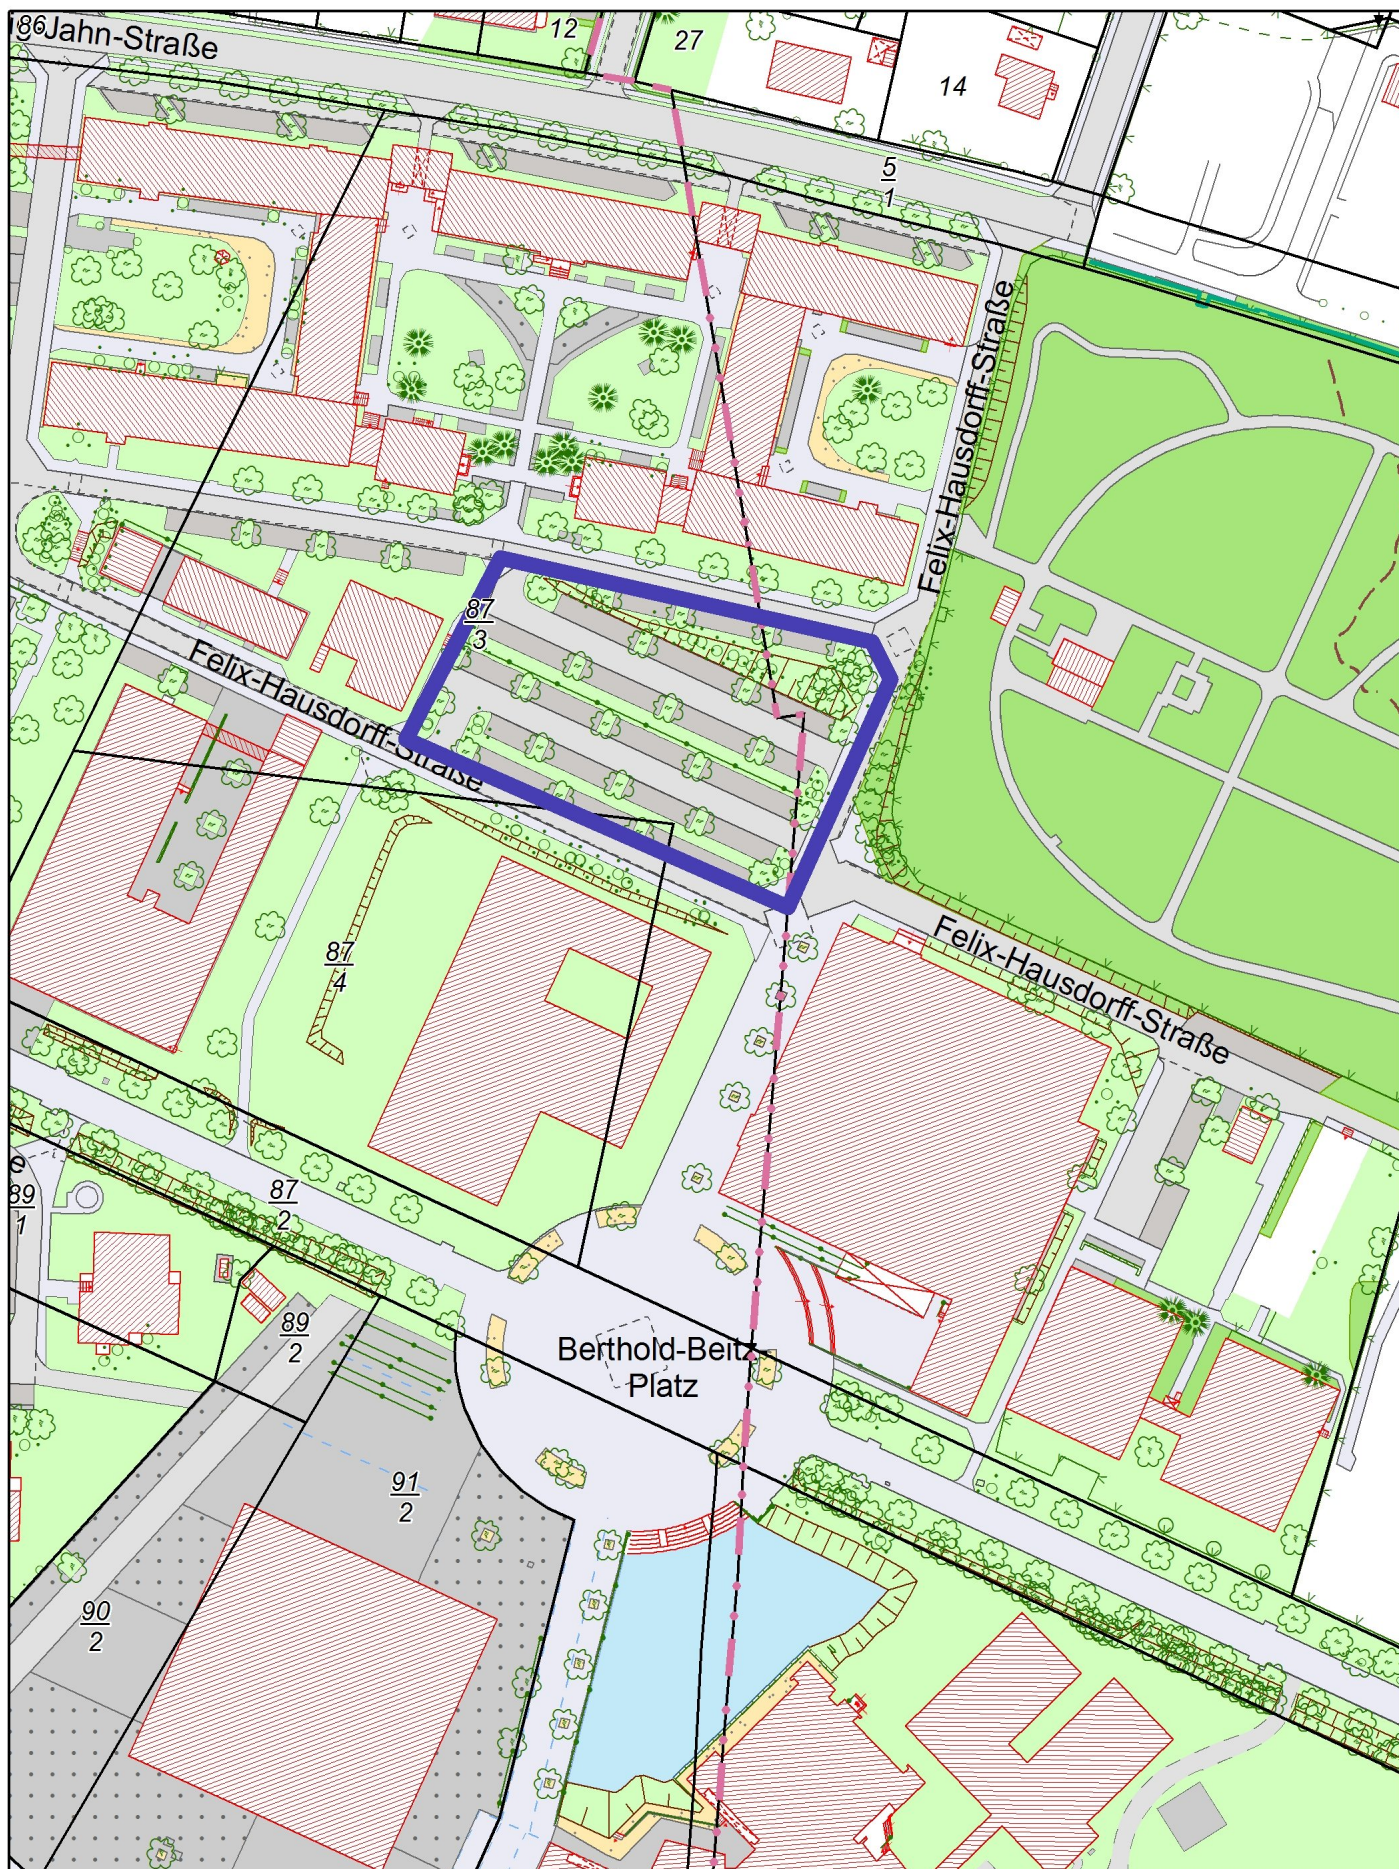
Der Lichthof sowie die Terrasse werden ebenfalls teilweise begrünt, hier werden Büsche und Gräser, gepflanzt, welche einen maritimen Charakter haben.

Die erforderlichen Stellplätze und Fahrradabstellplätze werden auf dem eigenen Grundstück nachgewiesen. Bei einigen Plätzen werden Ladeeinrichtungen installiert. Bei den Fahrradabstellplätzen ist teilweise auch das Abstellen von Lastenrädern möglich. Berechnet wurden die Stellplätze und Fahrradabstellplätze nach den Nutzflächen der beiden Laboretagen. Jedem Mitarbeitenden steht auch ein Büroarbeitsplatz zu. Die Mitarbeitenden

sind entweder im Labor oder im Büro tätig. Daher wurde die Büroetage bei der Berechnung nicht berücksichtigt. Die Stellplatz- und Fahrradabstellsatzung lässt das im § 3 Abs. 4 bei Mehrfachnutzungen zu. Das ist unseres Erachtens auf diese Doppelnutzung übertragbar.

Für die durch den Institutsneubau entfallenden Stellplätze der Universität in der Felix-Hausdorff-Straße wurden auf dem ehemaligen Wirtschaftshof des Arboretums in der Friedrich-Ludwig-Jahn-Straße Ersatzstellplätze geschaffen.

Anlage/n	
1	01_ÜBERSICHTSPLAN öffentlich
2	02_LAGEPLAN öffentlich
3	03_ ANSICHT SÜDEN öffentlich
4	04_ ANSICHT WESTEN öffentlich
5	05_ ANSICHT NORDEN öffentlich
6	06_ ANSICHT OSTEN öffentlich



Übersichtsplan

Erstellt für Maßstab 1:1 500

0  40 m

Ersteller 60.2 ri

Erstellungsdatum 10.03.2025

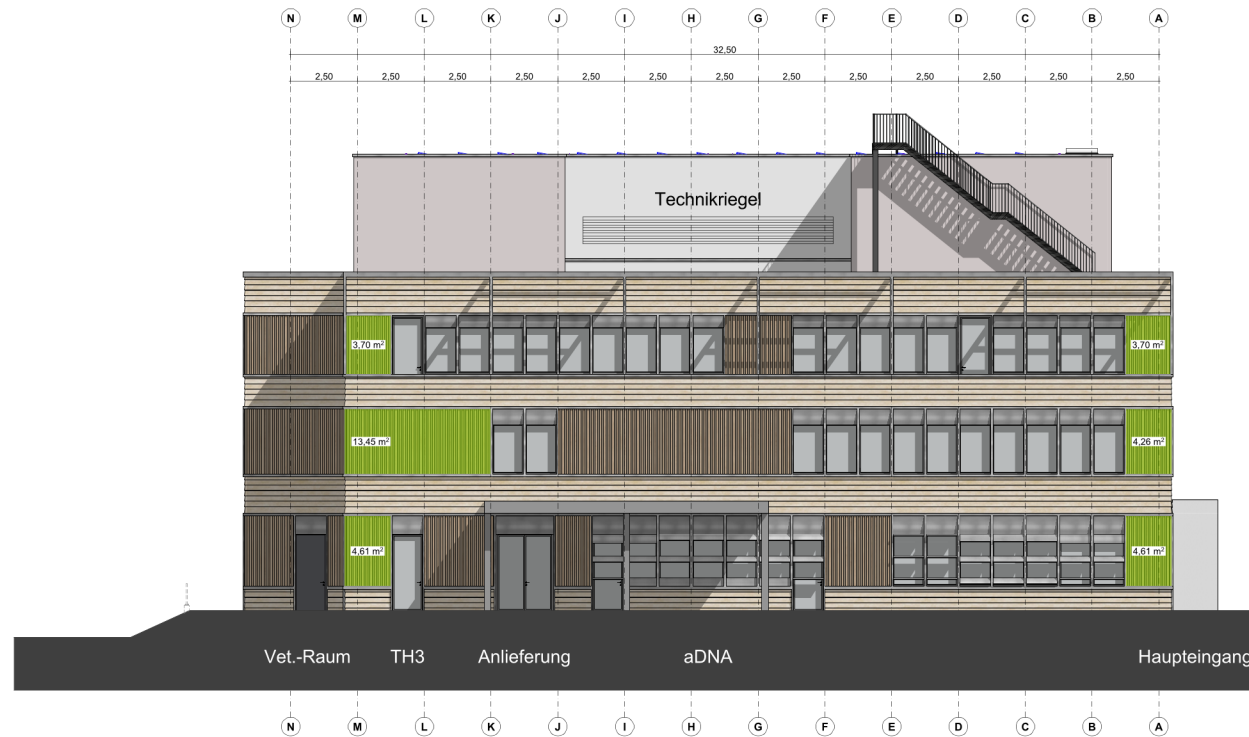


Universitäts- und Hansestadt
Greifswald



[illegible][illegible]

[illegible][illegible]

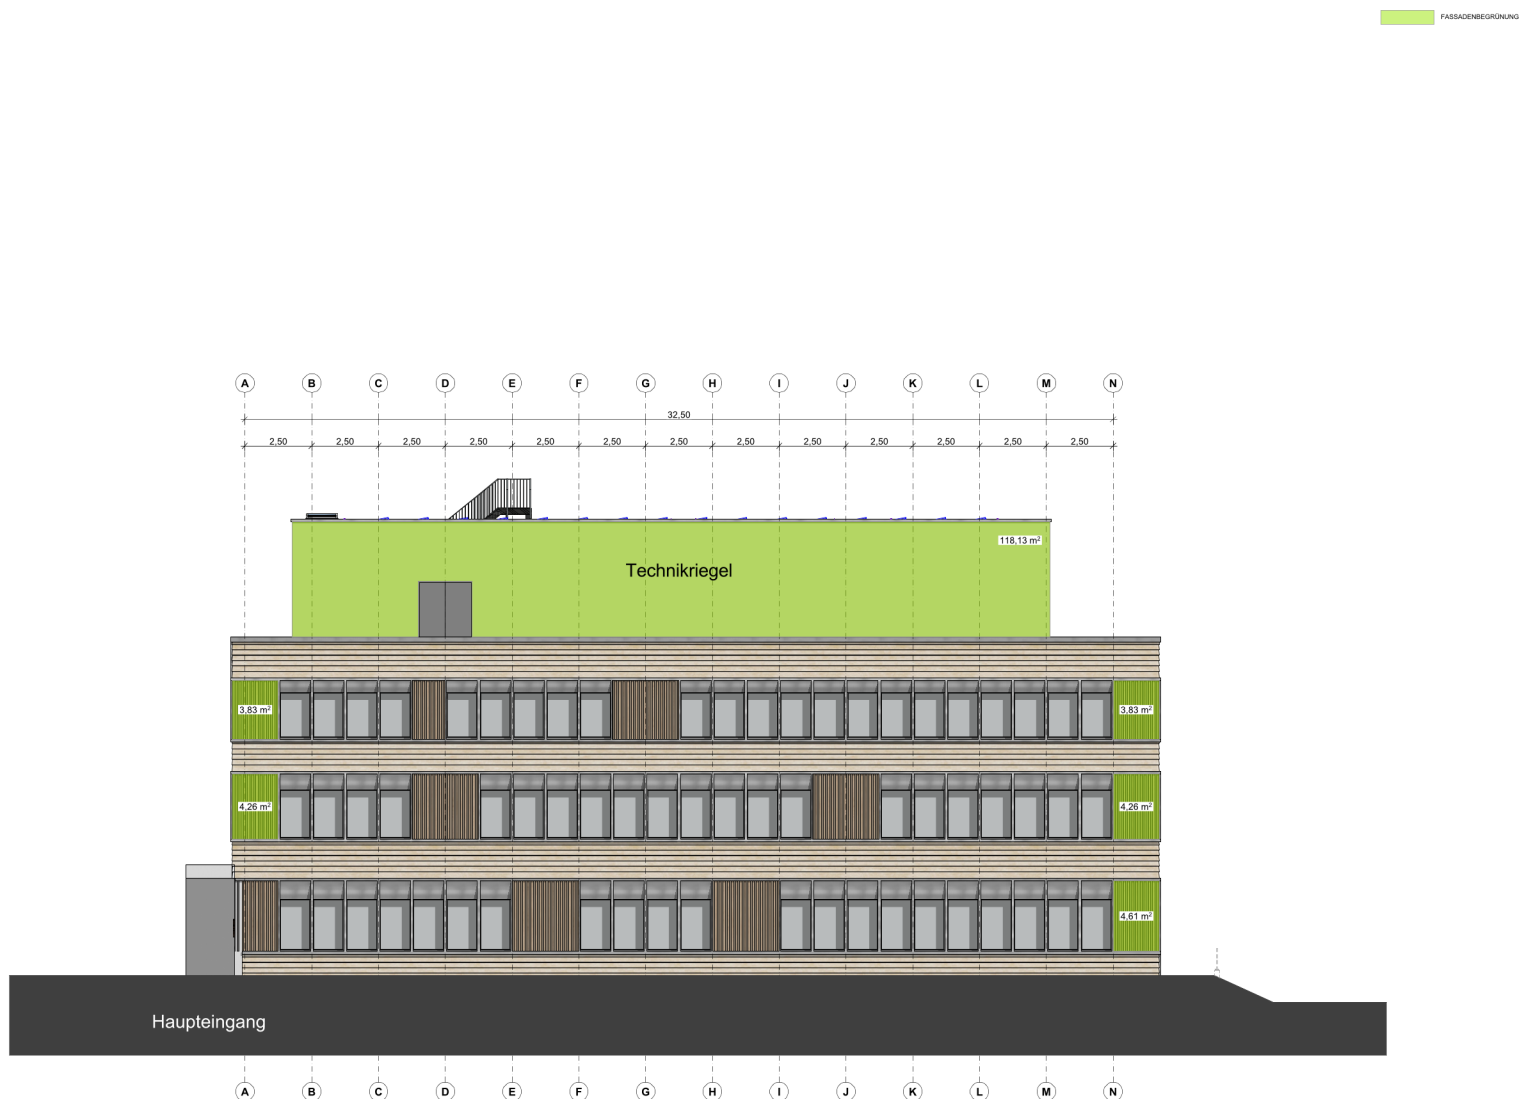
Varianten Neubau Labor- und Bürogebäude HIOH Gelb-Hausdorff-Straße, D-17489 Greifswald	Geländeklassifizierung gemäß LfL 600-AMV Geländekategorie: 5 Sonderbau: ja	

[illegible]

Helmholtz-Zentrum für Infektionsforschung GmbH Hoffenstraße 7, D-38124 Braunschweig Tel. 0531 - 61810, Fax. 0531 - 61812655				Freigelegte Bauteile													
Archiv048 MHB GmbH Rosas-Luvenburg-Str. 4 D-18055 Rosstock Tel. 0381 - 8170967 Fax 0381 - 8170923 Email info@mhb-planner.de				Freigelegte Architekt													
Totalgemässer Goldbeck Nord - Niederlassung Rosstock Timmermannsplatz 2a D-18055 Rosstock Tel. 0381 - 8772580 Email rosstock@goldbeck.de				Freigelegte Totalgemässer													
Zeichnungsart ANSICHT WESTEN <table><tr><td>Maßstab</td><td>Einzeldatum</td><td>Beurteiler</td><td>Zeichner</td><td>Blattgröße</td><td>Blattnummer</td></tr><tr><td>1:100</td><td>17.02.2025</td><td>Meißner</td><td>Behlendorf</td><td>B1 594mm</td><td>AN-4-0-A-W</td></tr></table> 0246810				Maßstab	Einzeldatum	Beurteiler	Zeichner	Blattgröße	Blattnummer	1:100	17.02.2025	Meißner	Behlendorf	B1 594mm	AN-4-0-A-W	Phase Genehmigungsplanung OK FF 00.00 ± 5,10m NN(H) (DHNH 2016)	
Maßstab	Einzeldatum	Beurteiler	Zeichner	Blattgröße	Blattnummer												
1:100	17.02.2025	Meißner	Behlendorf	B1 594mm	AN-4-0-A-W												

[illegible]

[illegible]

[illegible]

ZEICHNERISCHE DARSTELLUNG

	BESTAND	AK	AUSSENKANTE
	NEUBAU	BA	BODENANLEGERUNG
	ABBRUCH	BE	BODENBELAG
	MAUERWERK	BF	BAUTEIL-FUGE
	STAHLBETON	BR	BRUSTLEISTENKANTAL
	BETON FERTIGTEIL	BRH	BRÜLLINGSCHWEL
	PORENBETON isolierende Bausteine	DA	DECKENANLEGERUNG
	WU-BETON	DD	DECKENRÜCKENBELAG
	POREGTON	FD	FACHWERKSTÜBE
	HOLZSTÄNDERWAND	FFB	FERTIGSTÜBE
	TROCKENBAU	GKA	GLEITSTREIFEN DECKENANSCHLUS
	INSTALLATIONSWAND	K	KERNKANTE
	DÄMMUNG WEICH	KH	KANTENKANTE
	DÄMMUNG HART	KL	KLEBEINLEGE
	ABGEHÄNGTE DECKE	LRH	LEISTE RAUHEKANTE
	GLASELEMENT	MA	MASCHENSTREIFEN
	TÜRBLATT MIT LICHTAUSGLEICH	OK	OBERSKANTE
	TÜRBLATT MIT VOLLVERSCHLUSS	PIF	PORZELLAN FERTIGBAUSTEIN
	TÜRSCHWELLE	RD	RAUHEKANTE OFF BEI LÜD
	TÜRNIMMERN (TÜREN, LÖT)	RO	ROCKWOLLE
	FENSTERNUMMERN (FENSTERLISTE)	SPB	SPITZGESESSEN
	SCHALLSCHUTZANFORDERUNG	SPL	SPREIZERHALTUNG
	DURCHKANTE	SPT	SCHNITTSTÄHLE TRANSLATIONS
	AUSBAUTE	SD	SCHÜTTSTÄHLE
	OK FFB	SK	SCHNITTSTÄHLE ANSCHLUS
	OK K	UL	UNTERKANTE
	OK B	UD	UNTERKANTE OFF BEI LÜD

[illegible]

Projektnummer - Vorname - Nach-Nr. B 2404 - AR - AN-4-0-AO - Gebäudefunktion - Bauteil ...	Index	Indexdatum
Ansicht 	Ausführung Planblatt	N 
Vorhaben Neubau Labor- und Bürogebäude HIOH Felix-Hausdorff-Straße, D-7489 Greifswald		Gebäudewerkleistung gemäß LfBaG-ArV Gebäudekategorie: 3 Sonderstufe: ja

[illegible]

Behälter Heilmholtz-Zentrum für Infektionsforschung GmbH Hoffenhofstraße 7, D-38124 Braunschweig Tel. 0531 - 61810, Fax. 0531 - 61812655	Freigabe Bauherr
Architekt MHB GmbH Rosal-Leubnitz-Str. 4 D-18055 Rostock Tel. 0381 - 8170967 Fax 0381 - 8170933 Email info@mhb-planer.de	Freigabe Architekt
Tragübernehmer Golubeck Nord - Niederlassung Rostock Trimmengrabenstraße 2a D-18055 Rostock Tel. 0381 - 87725820 E-Mail rostuck@golubeck.de	Freigabe Tragübernehmer
Zeichnungstitel ANSICHT OSTEN	Projekt Gemeinigungsplanung
Maßstab 1:100	Blattgröße A4 I 594mm
Erstellungsdatum 17.02.2025	Statusnummer AN-4-O-AO
Bearbeiter Meißner	Zeichner Behlendorf